




PIANTA PIANO TERRA
scala 1:100

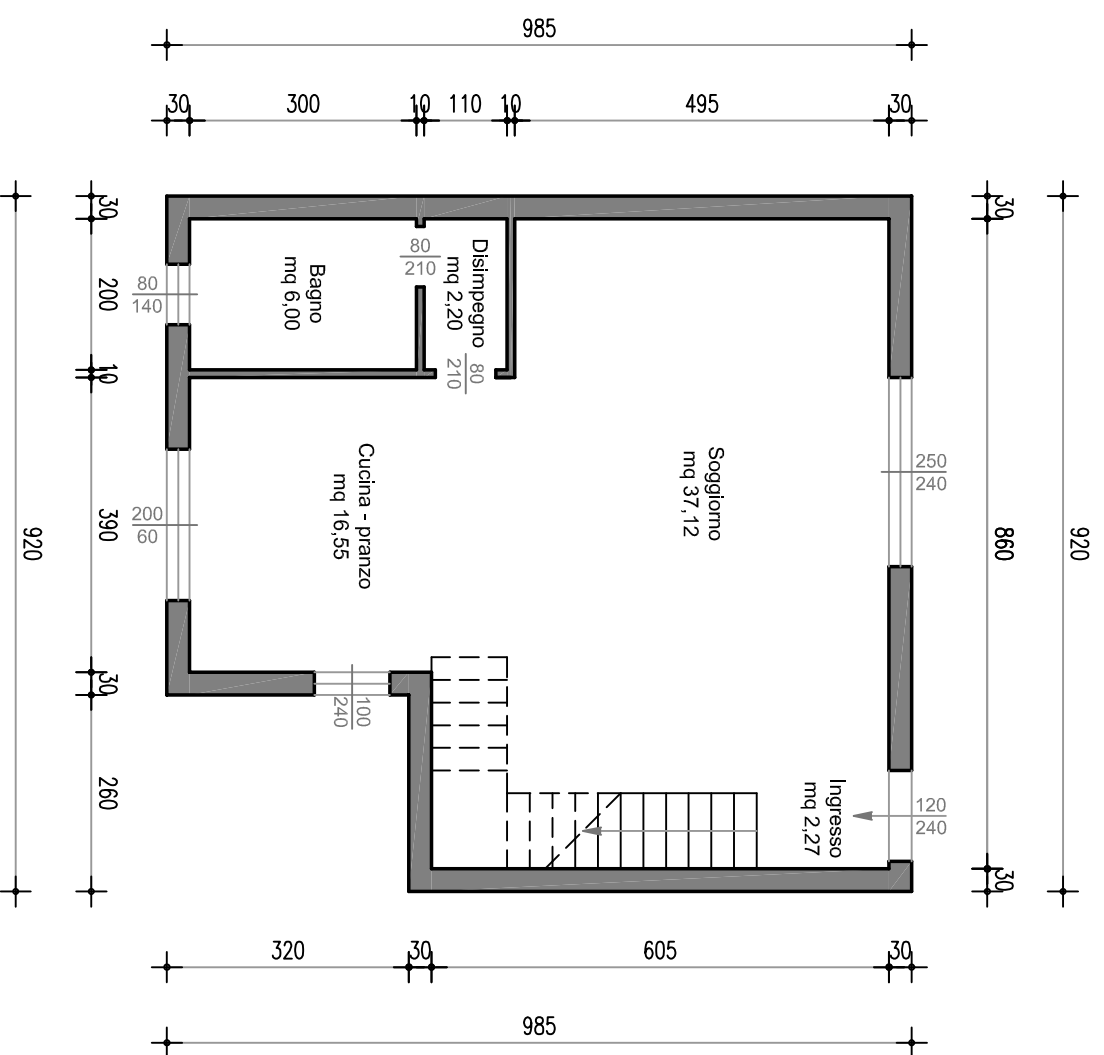

PIANTA GARAGE
scala 1:100

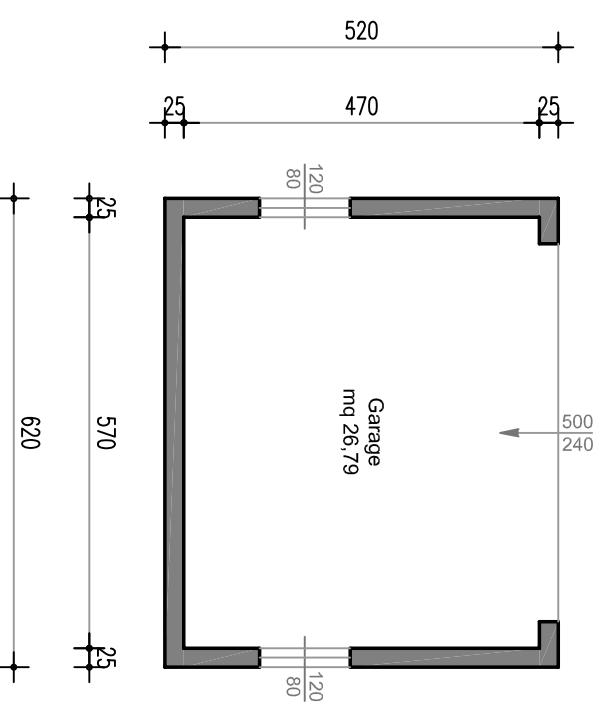

PIANTA PIANO PRIMO
scala 1:100

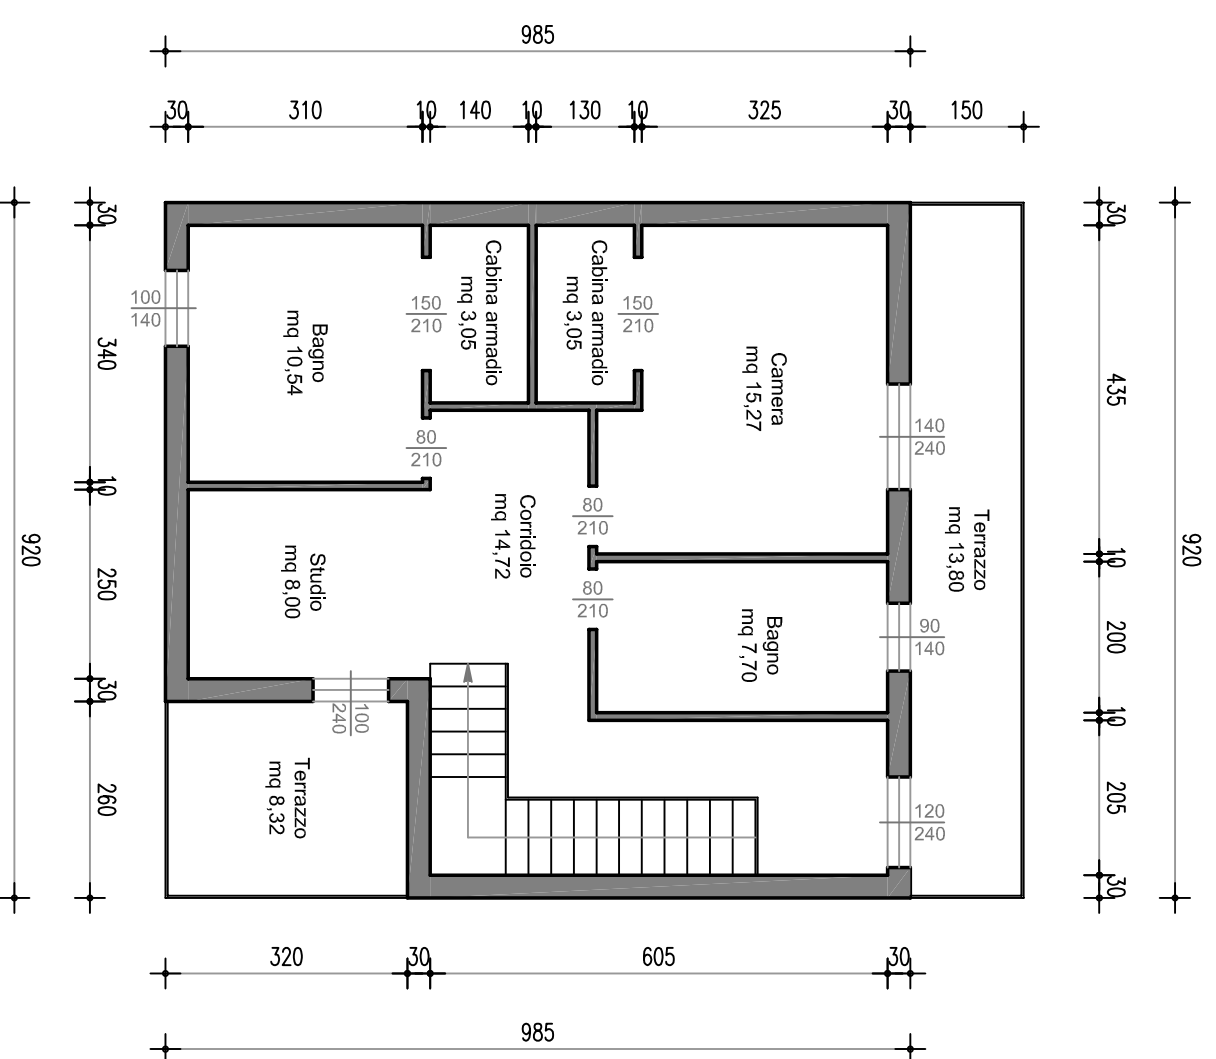

STUDIO TECNICO TESSARIN GEOM. NICOLA
 VIA MANTOVANA N. 35 - 45014 PORTO VIRO (RO)
 CELL.: 346/3665866
 MAIL: TESSARIN.NICOLA95@GMAIL.COM