


cappotto su tutta l'abitazione
sp. 10 cm non facente
distanza dal confine

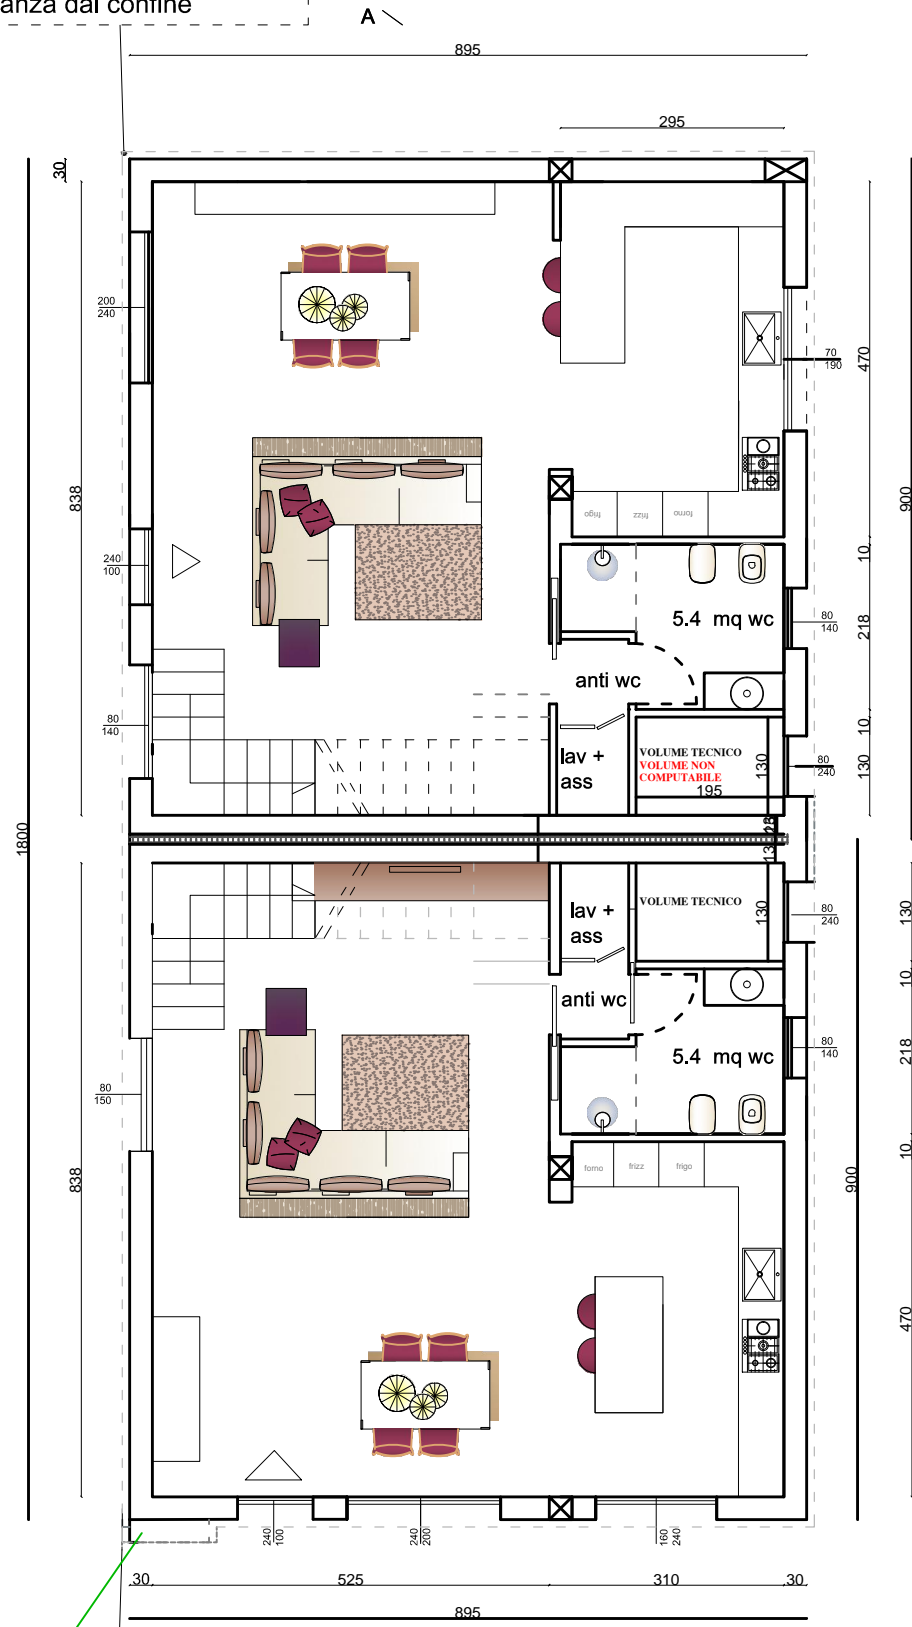

cappotto su tutta l'abitazione
sp. 10 cm non facente
distanza dal confine

PIANTA PIANO TERRA scala 1: 100