



|                                      |            |                                                                                            |                     |
|--------------------------------------|------------|--------------------------------------------------------------------------------------------|---------------------|
| <b>ELABORATO PLANIMETRICO</b>        |            | <b>Agenzia del Territorio<br/>CATASTO FABBRICATI<br/>Ufficio Provinciale di<br/>Rovigo</b> |                     |
| Compilato da:<br>Camisotti Tiziano   |            |                                                                                            |                     |
| Iscritto all'albo:<br>Geometri       |            |                                                                                            |                     |
| Prov. Rovigo                         | N. 1121    |                                                                                            |                     |
| Comune di Ariano Nel Polesine        |            | Protocollo n. RO0153080 del 23/11/2007                                                     |                     |
| Sezione: AR                          | Foglio: 29 | Particella: 60                                                                             | Tipo Mappale n. del |
| Dimostrazione grafica dei subalterni |            |                                                                                            | Scala 1 : 500       |

PLANIMETRIA CATASTALE  
SCALA 1 : 500

PIANO TERRA

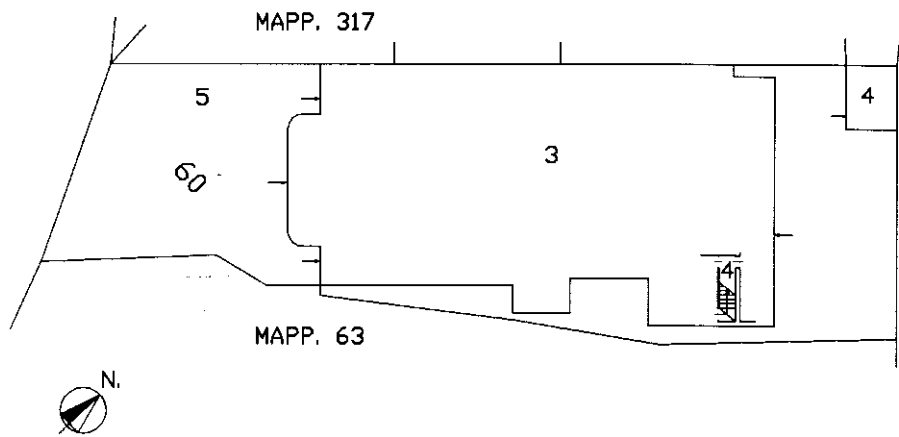

PIANTA PIANO PRIMO

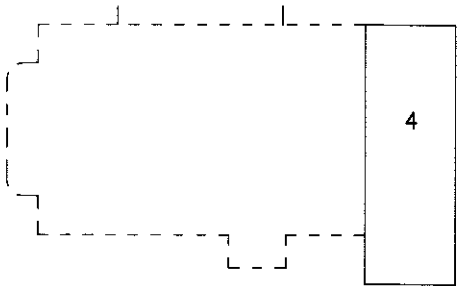

Ultima planimetria in atti