


PIANTA PRIMO PIANO

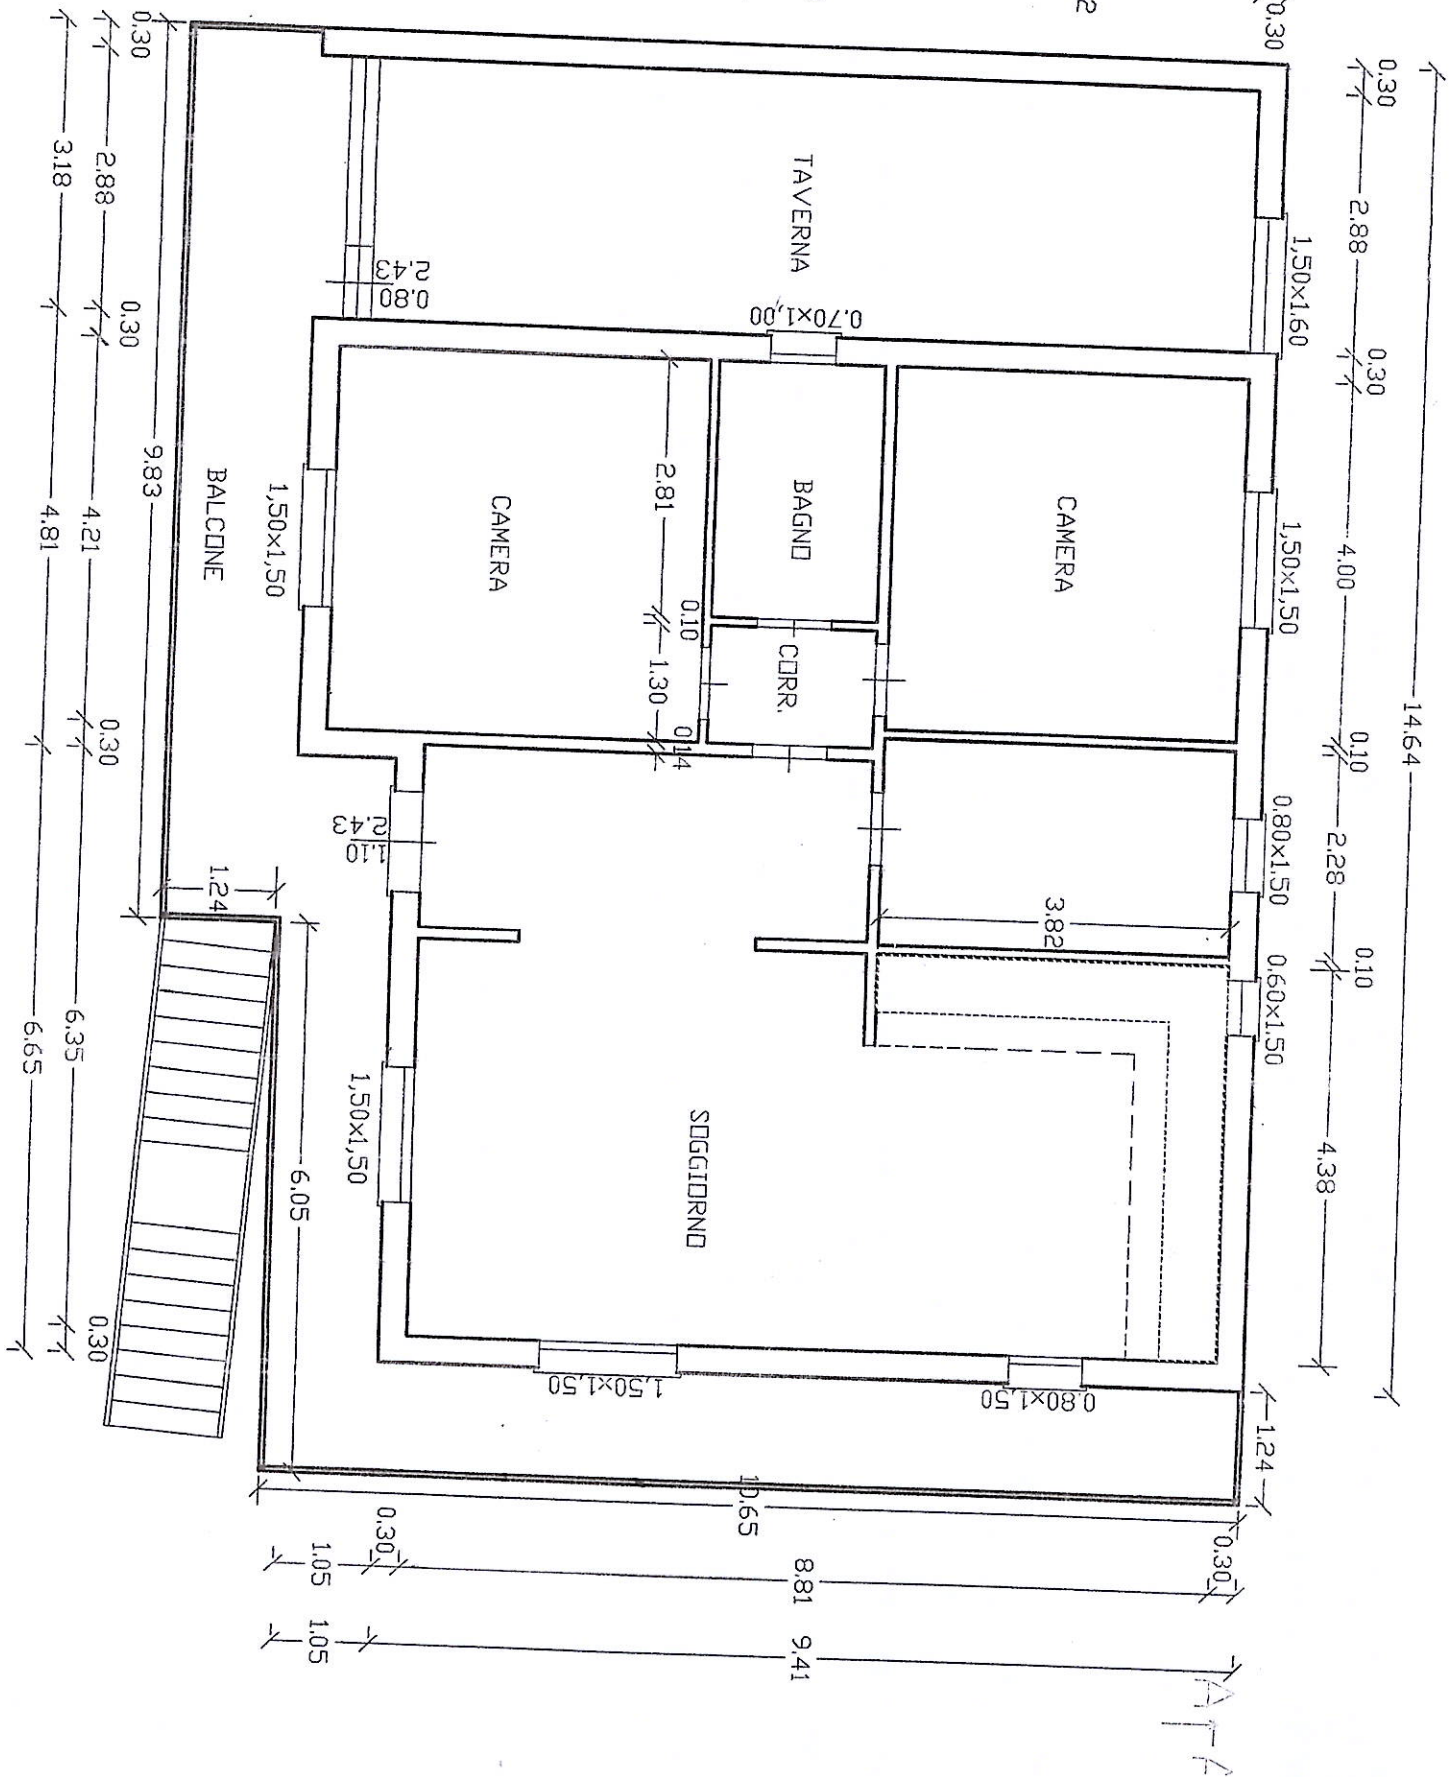

**Agenzia delle Entrate
CATASTO FABBRICATI
Ufficio Provinciale di
Rovigo**

Dichiarazione protocollo n. RO0056146 del 08/10/2021

Comune di Taglio Di Po

Via G. Garibaldi

civ. SNC

Identificativi Catastali:

Sezione: TP

Foglio: 18

Particella: 92

Subalterno: 7

Compilata da:
Camisotti Tiziano

Iscritto all'albo:
Geometri

Prov. Rovigo


N. 1121

Planimetria


Scheda n. 1

Scala 1:200

PIANTA PIANO - TERRA
H= mt. 2,90

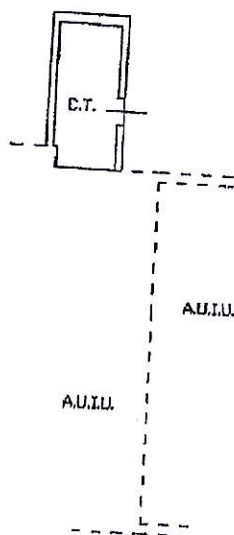

[Handwritten signatures and text:]
Incontro
Giordani Roberto
Andrea Freguen
Arturo Paoletto
Muzia Tommasini fornici de

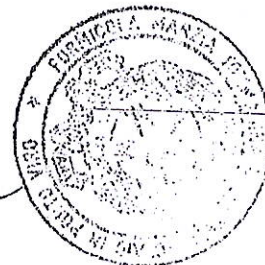

Ultima planimetria in atti

Data: 08/11/2021 - n. T118971 - Richiedente: FRMMZT54C54F205F

Totale schede: 1 - Formato di acquisizione: A4(210x297) - Formato stampa richiesto: A4(210x297)

Catasto dei Fabbricati - Situazione al 08/11/2021 - Comune di TAGLIO DI PO (L026) - < Sez. Urb.: TP - Foglio: 18 - Particella: 92 - Subalterno: 7 >