




# NUOVO CATASTO EDILIZIO URBANO

(R. DECRETO-LEGGE 13 APRILE 1939, N. 652)

Planimetria dell'immobile situato nel Comune di *Caglio di Po* Via *Via S. Marco* n° *6*  
Ditta *Fregnan Assunta n. contaria 19-12-1914* per il fabbr. e Comune di *Caglio di Po* per  
Allegata alla dichiarazione presentata all'Ufficio Tecnico Erariale di *Rovigo* l'area

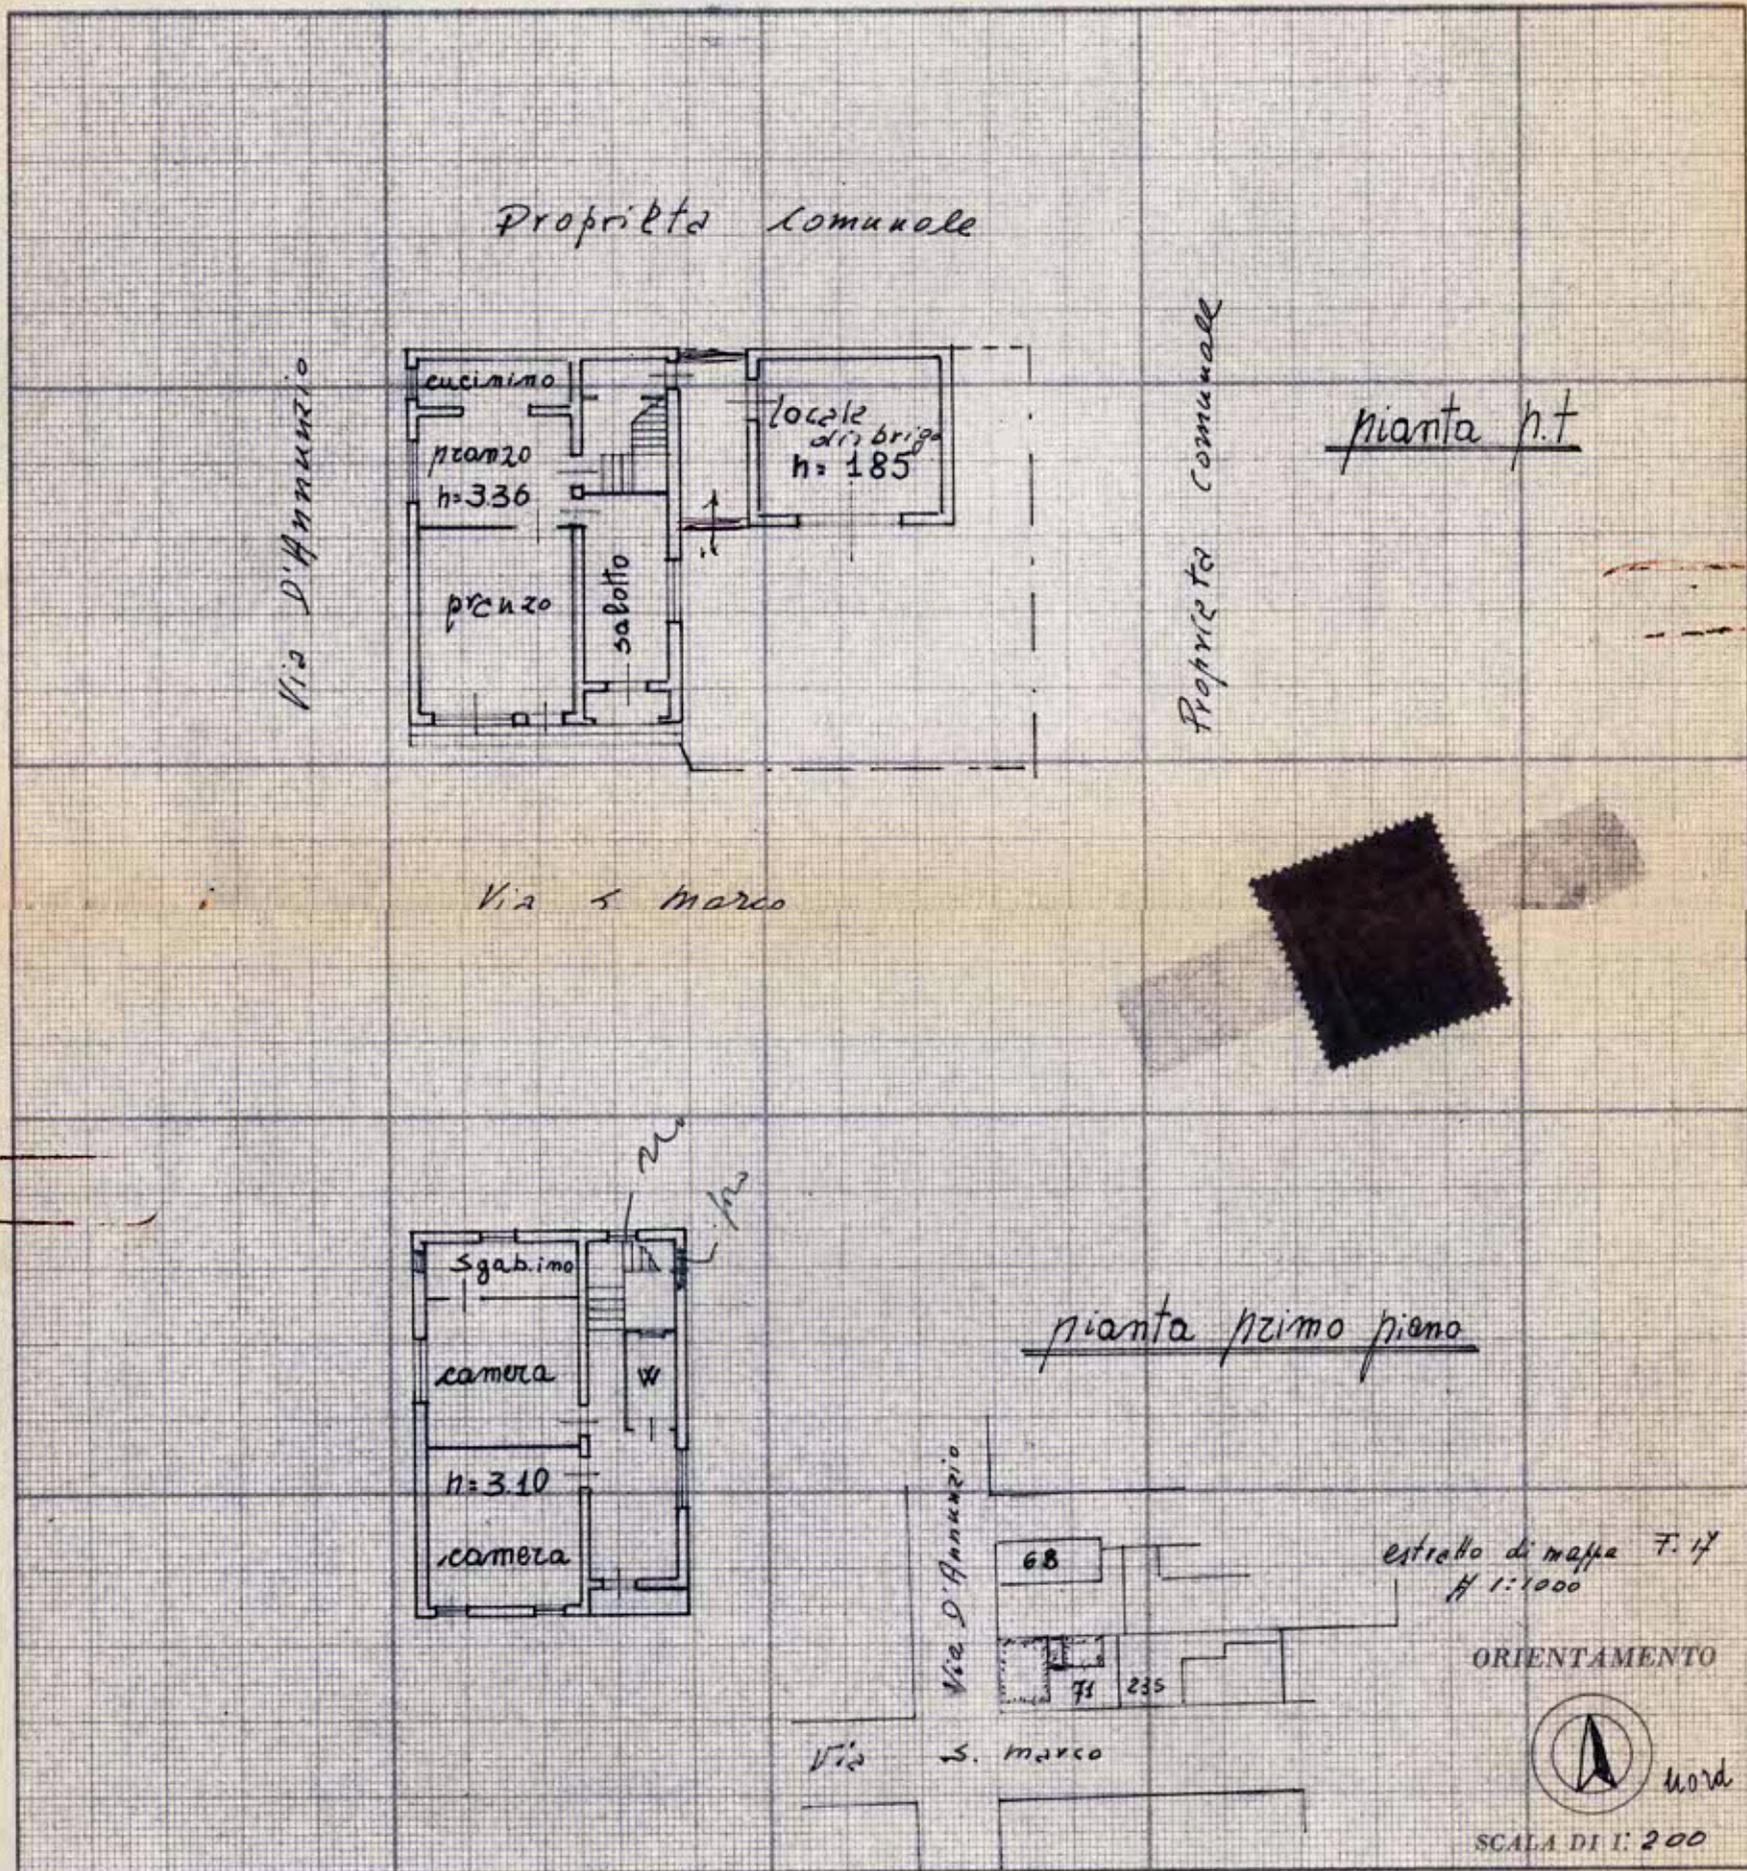

SPAZIO RISERVATO PER LE ANNOTAZIONI D'UFFICIO

DATA *11-9-1976*  
PROT. N° *182/76*

Compilata dal *geom. Aldo*  
*Crivellari*  
(Titolo, nome e cognome del tecnico)  
Iscritto all'Albo dei *Geometri*  
della Provincia di *Rovigo*  
DATA *8-9-1976*  
Firma: *Crivellari*