


Agenzia delle Entrate
CATASTO FABBRICATI
 Ufficio Provinciale di
 Rovigo

Dichiarazione protocollo n. _____ del _____	
Comune di Taglio Di Po	
Via Romea	civ. 261
Identificativi Catastali: Sezione: TP Foglio: 20 Particella: 180 Subalterno: 26	Compilata da: Pietropolli Luigi Iscritto all'albo: Geometri Prov. Rovigo N. 01185

Planimetria
Scheda n. 1 Scala 1:200

PIANO TERRA

H. 2,86 ml

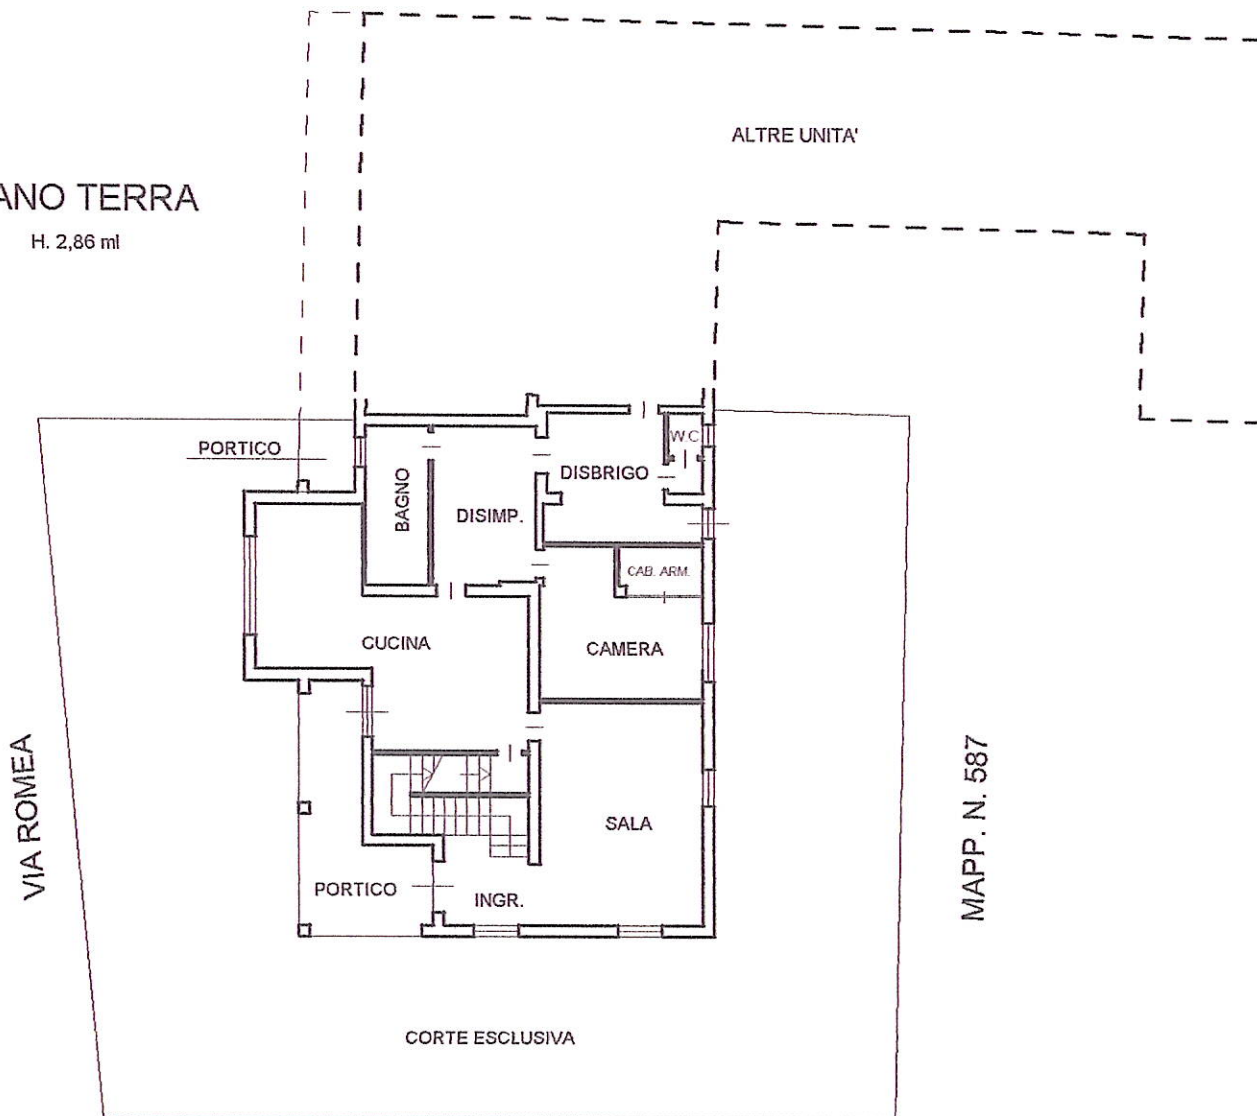

MAPP. N. 181

PIANO PRIMO

H. 2,87 ml

