

Agenzia del Territorio
CATASTO FABBRICATI
Ufficio Provinciale di
Rovigo

del
Dichiarazione protocollo n.
Planimetria di u.i.u. in Comune di Taglio Di Po
Via Luigi Galvani

civ.

Identificativi Catastali:
Sezione: TP
Foglio: 18
Particella: 1197
Subalterno: 3


Compilata da:
Pietropolli Luigi
Iscritto all'albo:
Geometri
Prov. Rovigo

N. 1185

cheda n. 1

Scala 1:200

PIANO TERRA
H. 2,70 ml.

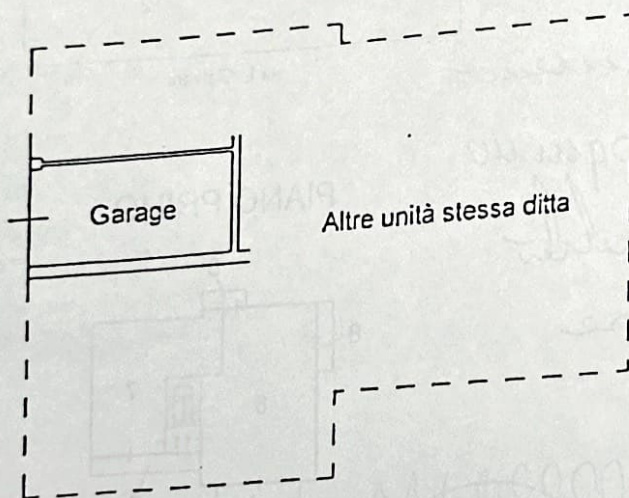

NORD



Pietropolli Luigi
De. Verr