


Agenzia delle Entrate
CATASTO FABBRICATI
Ufficio Provinciale di
Rovigo

Dichiarazione protocollo n. RO0070232 del 02/01/2019	
Comune di Ariano Nel Polesine	
Corso Del Popolo	civ. 88
Identificativi Catastali:	Compilata da: Boscolo Buleghin Paolo
Sezione:	Iscritto all'albo: Geometri
Foglio: 29	
Particella: 60	
Subalterno: 3	Prov. Venezia N. 02385

Planimetria	
Scheda n. 1	Scala 1:200

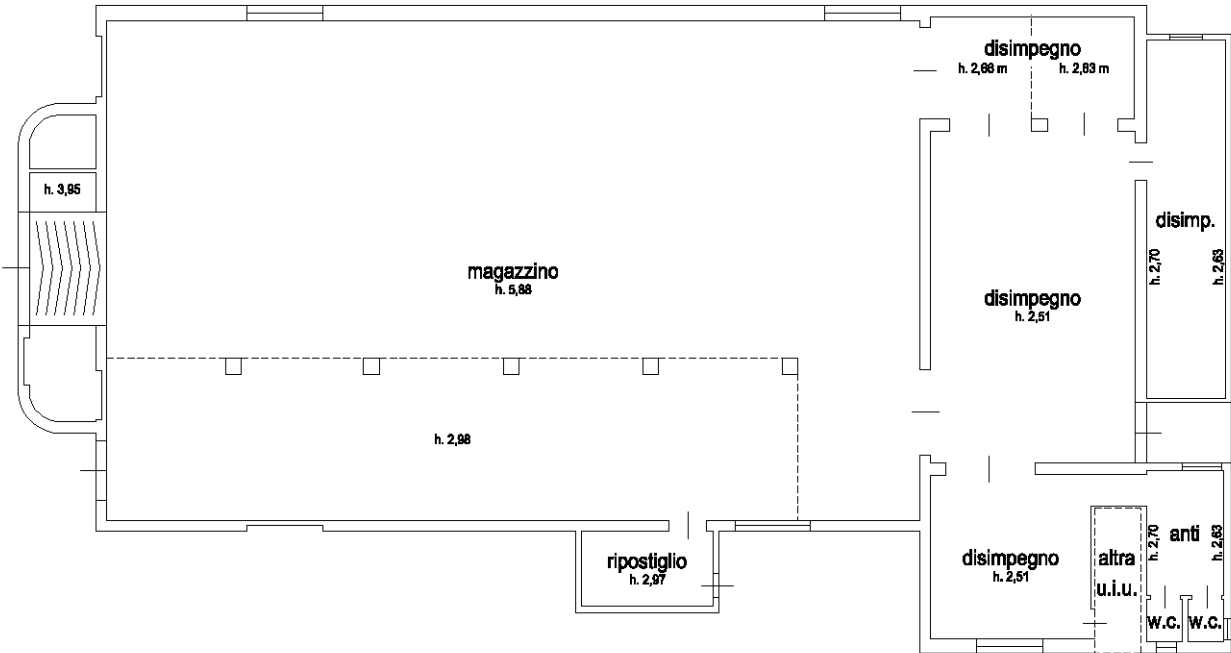

piano terra

nord

