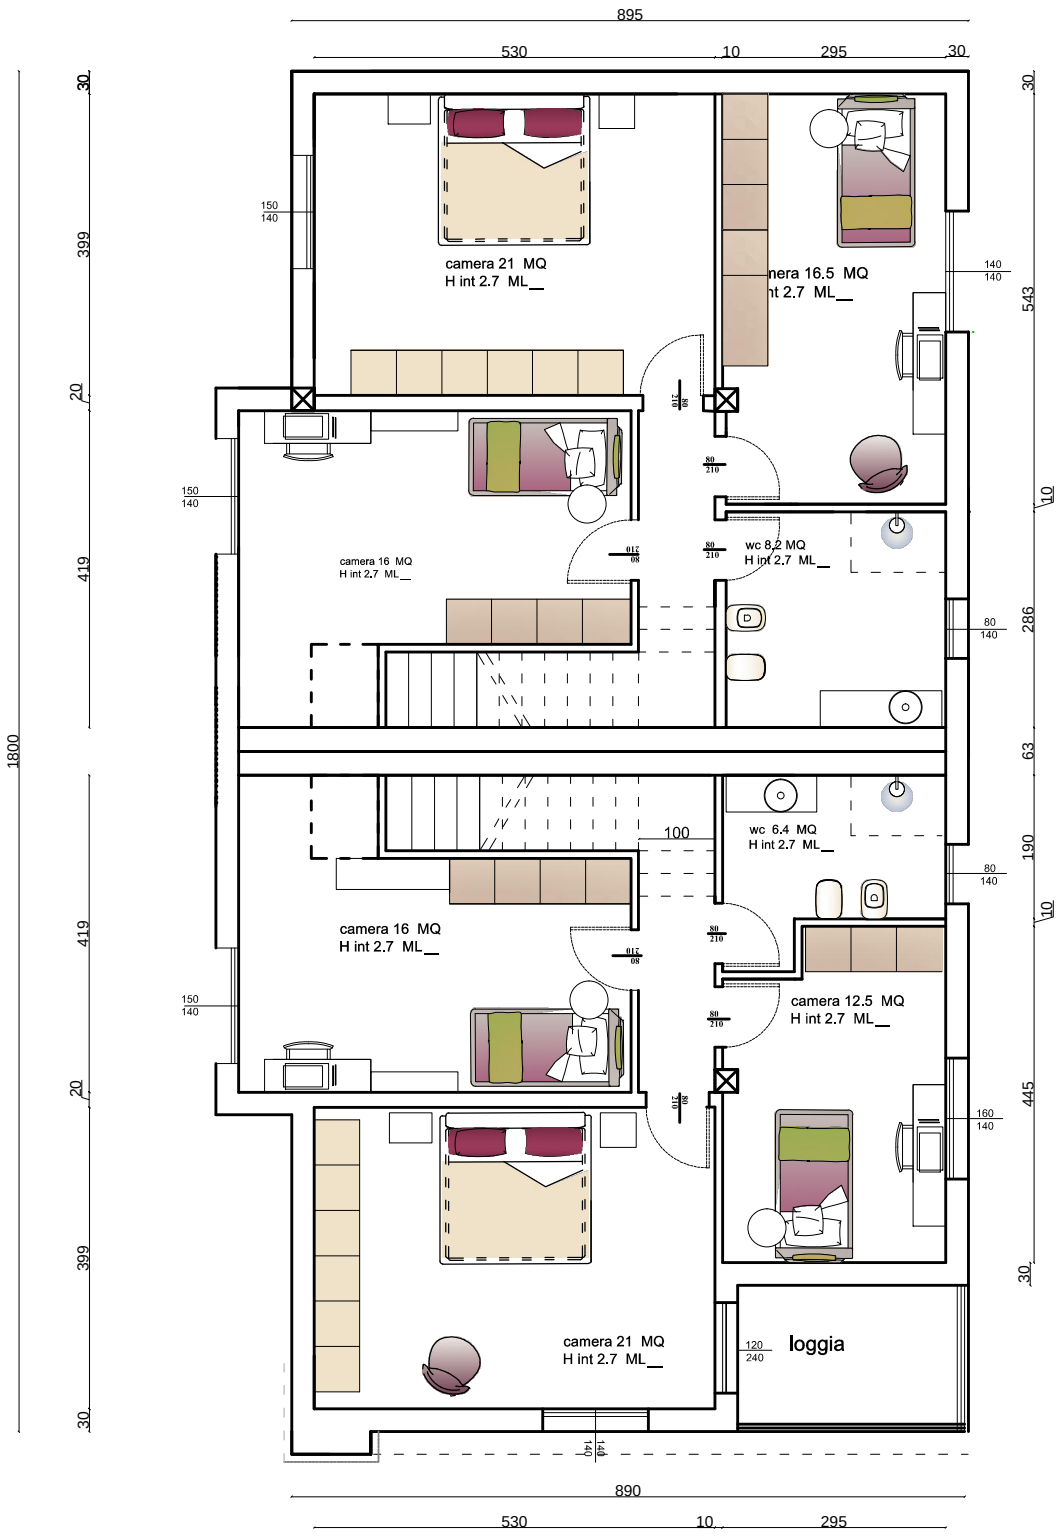

PIANTA PIANO PRIMO scala 1: 100