

Agenzia del Territorio
CATASTO FABBRICATI
Ufficio Provinciale di
Rovigo

Dichiarazione protocollo n. _____ del _____
Planimetria di u.i.u. in Comune di Taglio Di Po
Via Stadio

oiv.

Identificativi Catastali:

Sezione: TP
Foglio: 17
Particella: 127
Subalterno: 40

Compilata da:
Duo' Armando


Iscritto all'albo:
Geometri

Prov. Rovigo


N. 1194

cheda n. 1

Scala 1:200

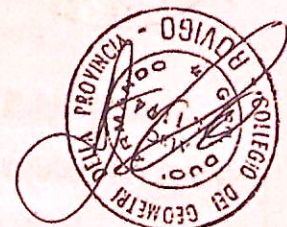

PIANO TERRA H=2.70

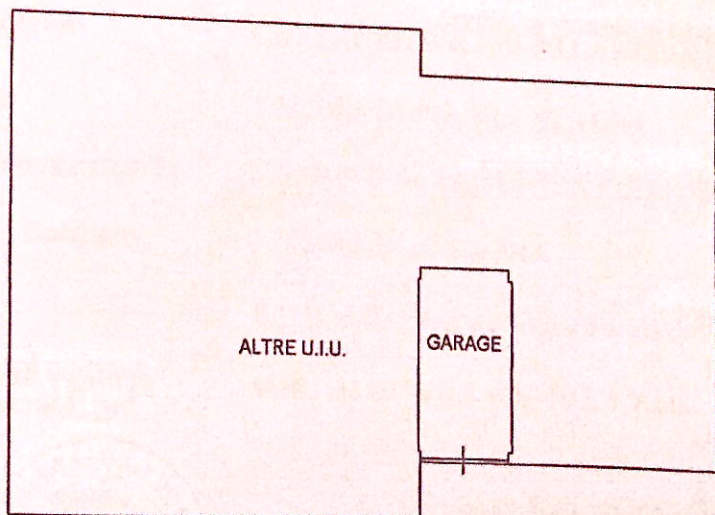

ALTRE U.I.U.

GARAGE



Agenzia del Territorio
CATASTO FABBRICATI
Ufficio Provinciale di
Rovigo




Dichiarazione protocollo n. _____ del _____
Planimetria di u.i.u. in Comune di Taglio Di Po
Via Stadio _____ civ. _____

Identificativi Catastali:
Sezione: TP
Foglio: 17
Particella: 127
Subalterno: 51


Compilata da:
Duo' Armando
Iscritto all'albo:
Geometri
Prov. Rovigo

N. 119

Scheda n. 1 Scala 1:200

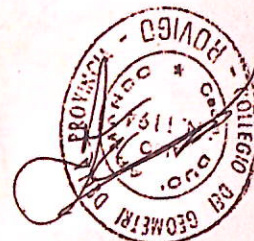

SECONDO PIANO H=2.70

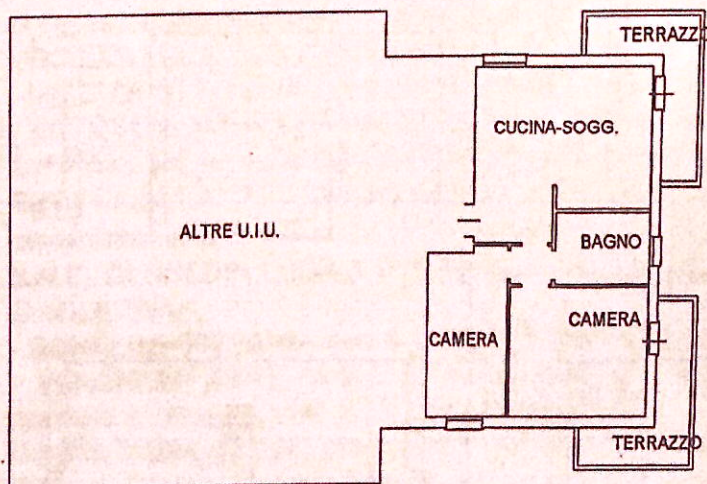

NORD



CLASSE

E

Kwh

m² 175,78