



Agenzia delle Entrate
CATASTO FABBRICATI
Ufficio Provinciale di
Rovigo

Dichiarazione protocollo n. _____ del _____	
Comune di Taglio Di Po	
Via Padova _____ civ. 1/B	
Identificativi Catastali: Sezione: TP Foglio: 16 Particella: 661 Subalterno: 2	Compilata da: Pietropolli Luigi Iscritto all'albo: Geometri Prov. Rovigo _____ N. 1185

Planimetria
Scheda n. 1 Scala 1:200

PIANO SECONDO

H. 2.80

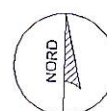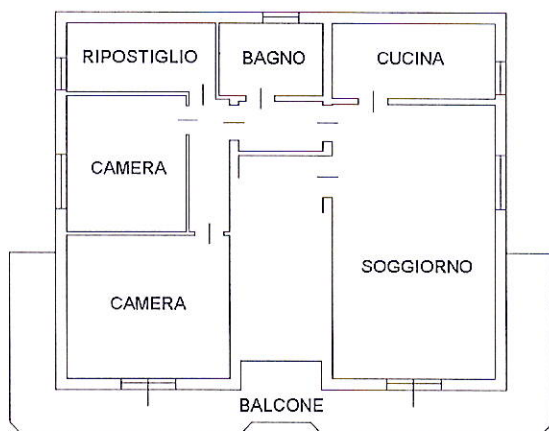


Agenzia delle Entrate
CATASTO FABBRICATI
Ufficio Provinciale di
Rovigo

Dichiarazione protocollo n. _____ del _____	
Comune di Taglio Di Po	
Via Padova _____ civ. 1/B	
Identificativi Catastali: Sezione: TP Foglio: 16 Particella: 661 Subalterno: 4	Compilata da: Pietropolli Luigi Iscritto all'albo: Geometri Prov. Rovigo _____ N. 1185

Planimetria
Scheda n. 1 Scala 1:200

PIANO TERRA
H. 2.85

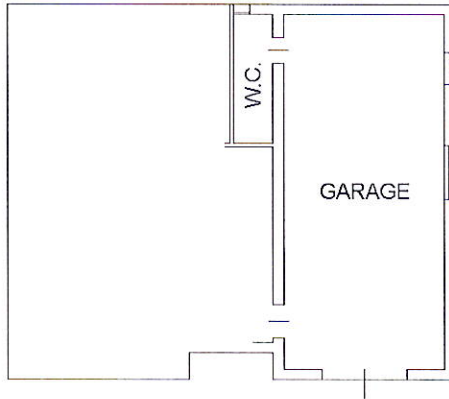

ELABORATO PLANIMETRICO

Compilato da:
Pietropolli Luigi
Iscritto all'albo:
Geometri
Prov. Rovigo N. 1185

**Agenzia delle Entrate
CATASTO FABBRICATI
Ufficio Provinciale di
Rovigo**

Comune di Taglio Di Po

Sezione: TP Foglio: 16

Particella: 661

Protocollo n.


del

Tipo Mappale n.

del

Dimostrazione grafica dei subalterni

Scala 1 : 200

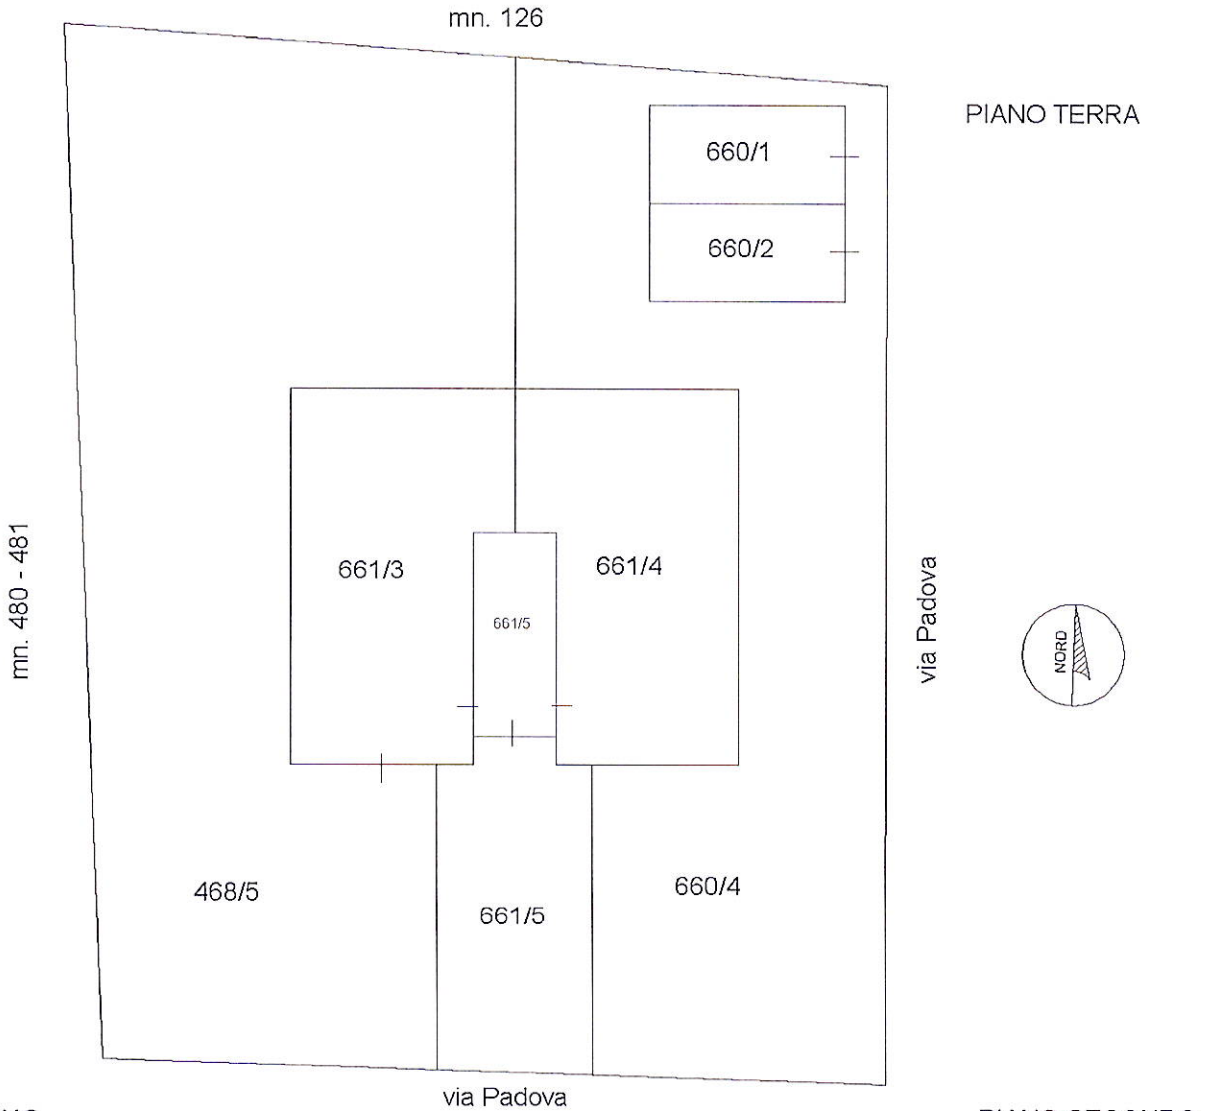

PIANO PRIMO

PIANO SECONDO

