
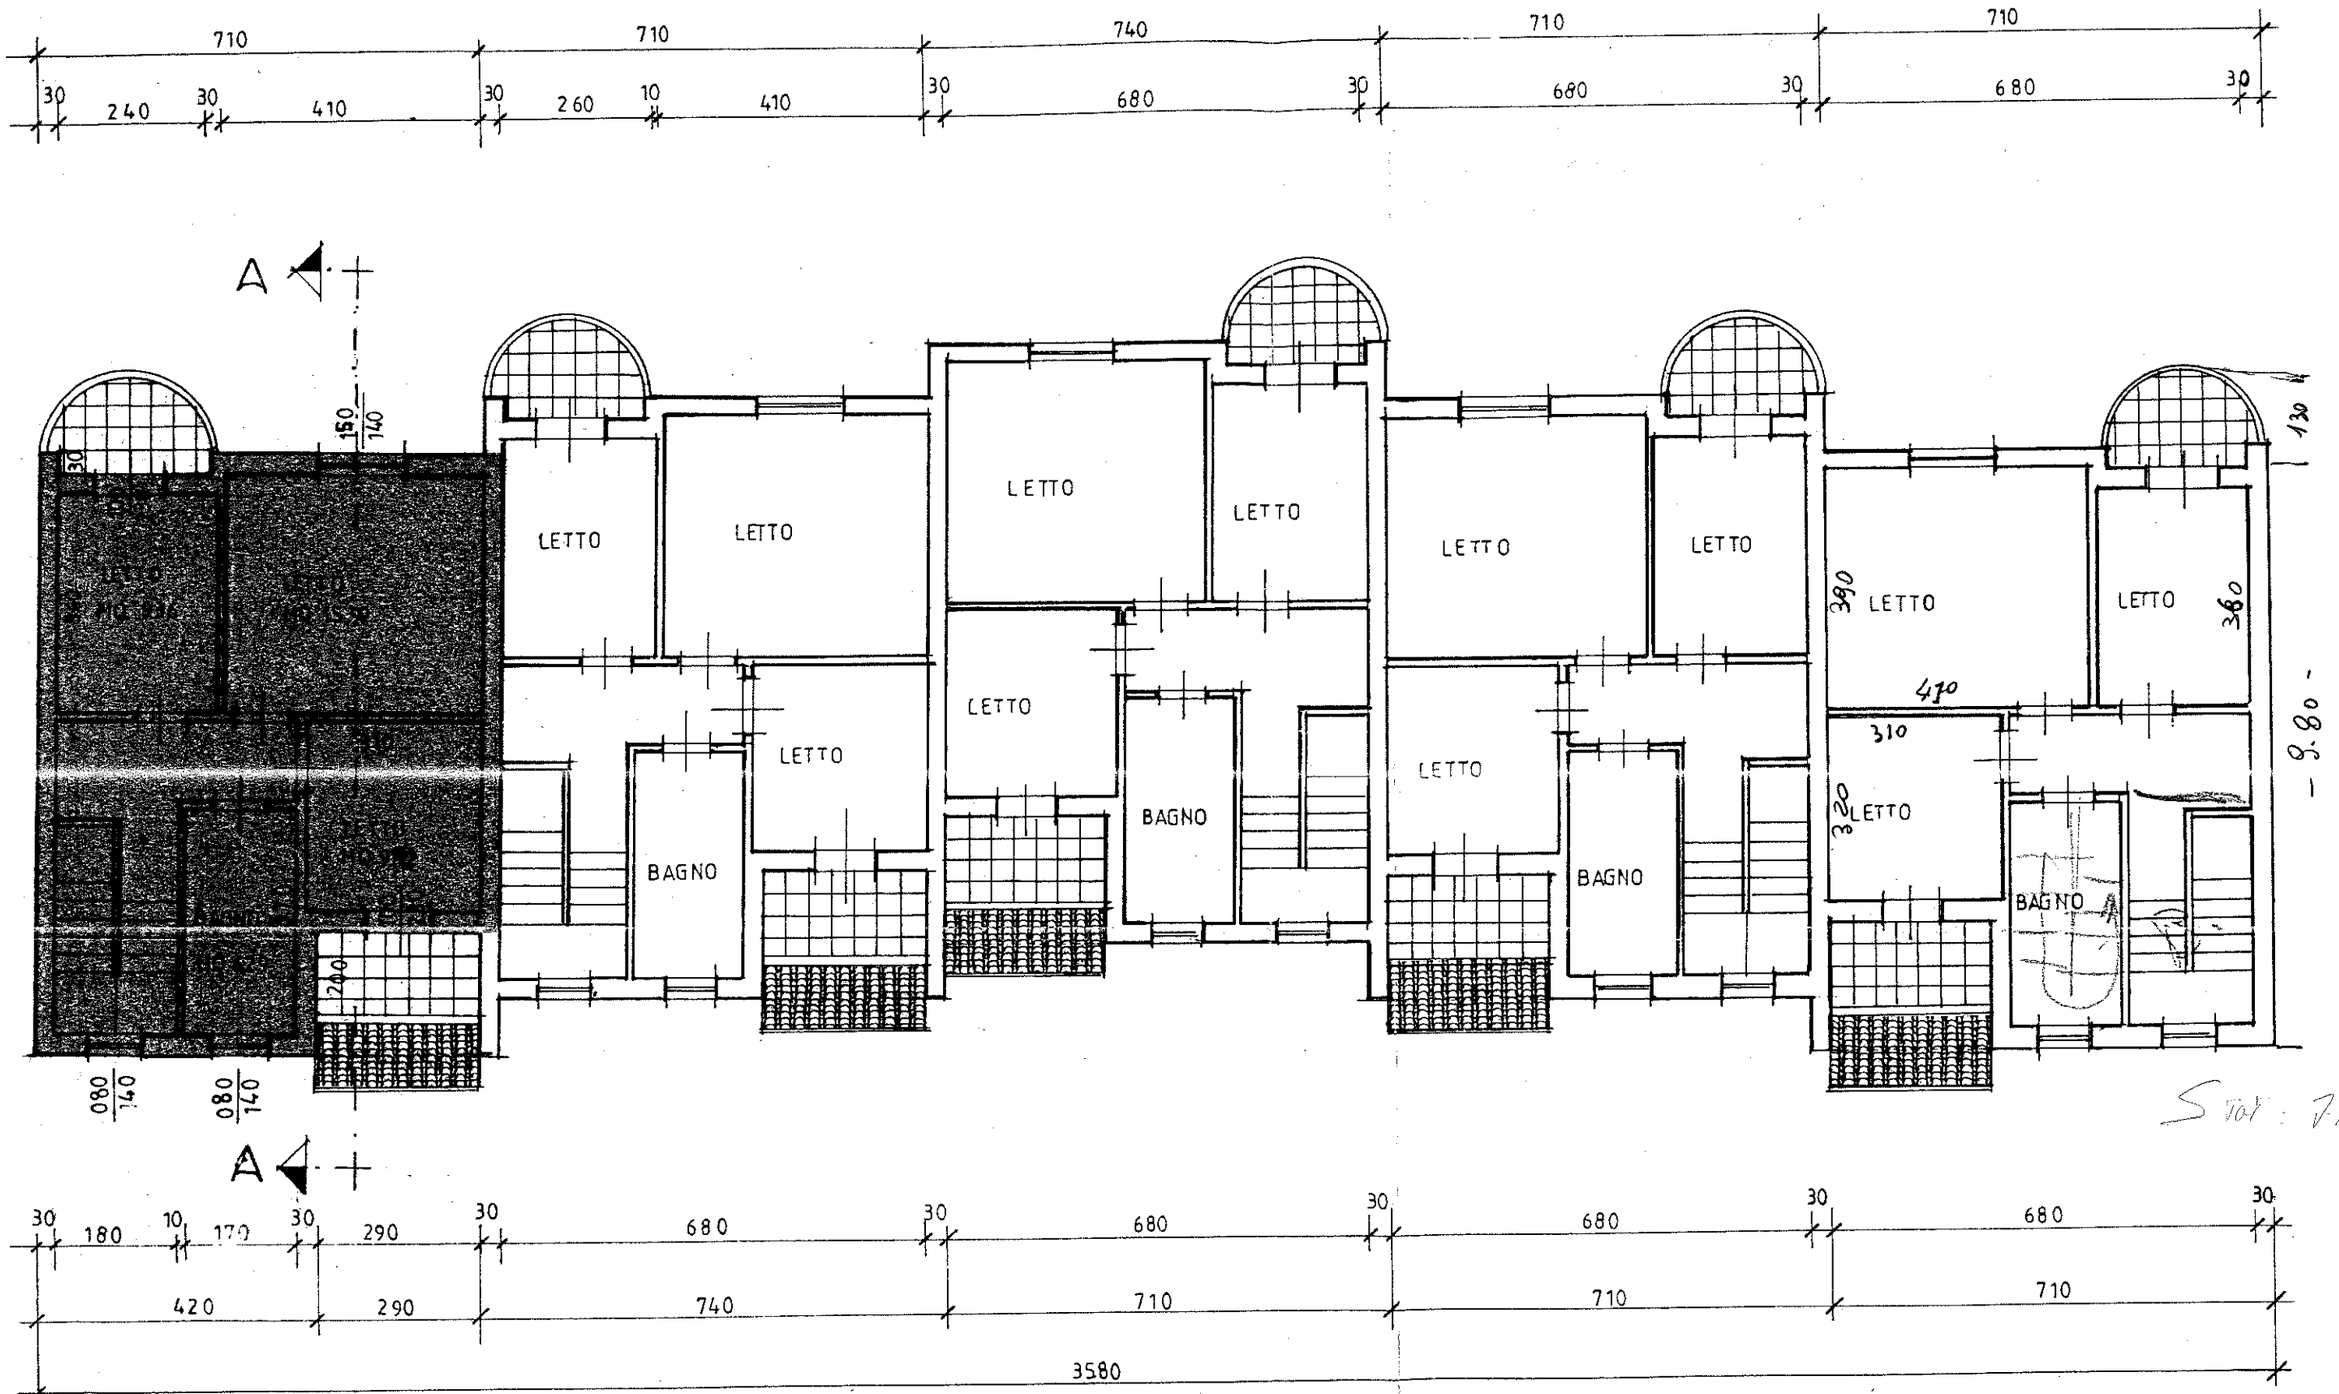


S tot : 72,74

PIANTA PRIMO PIANO

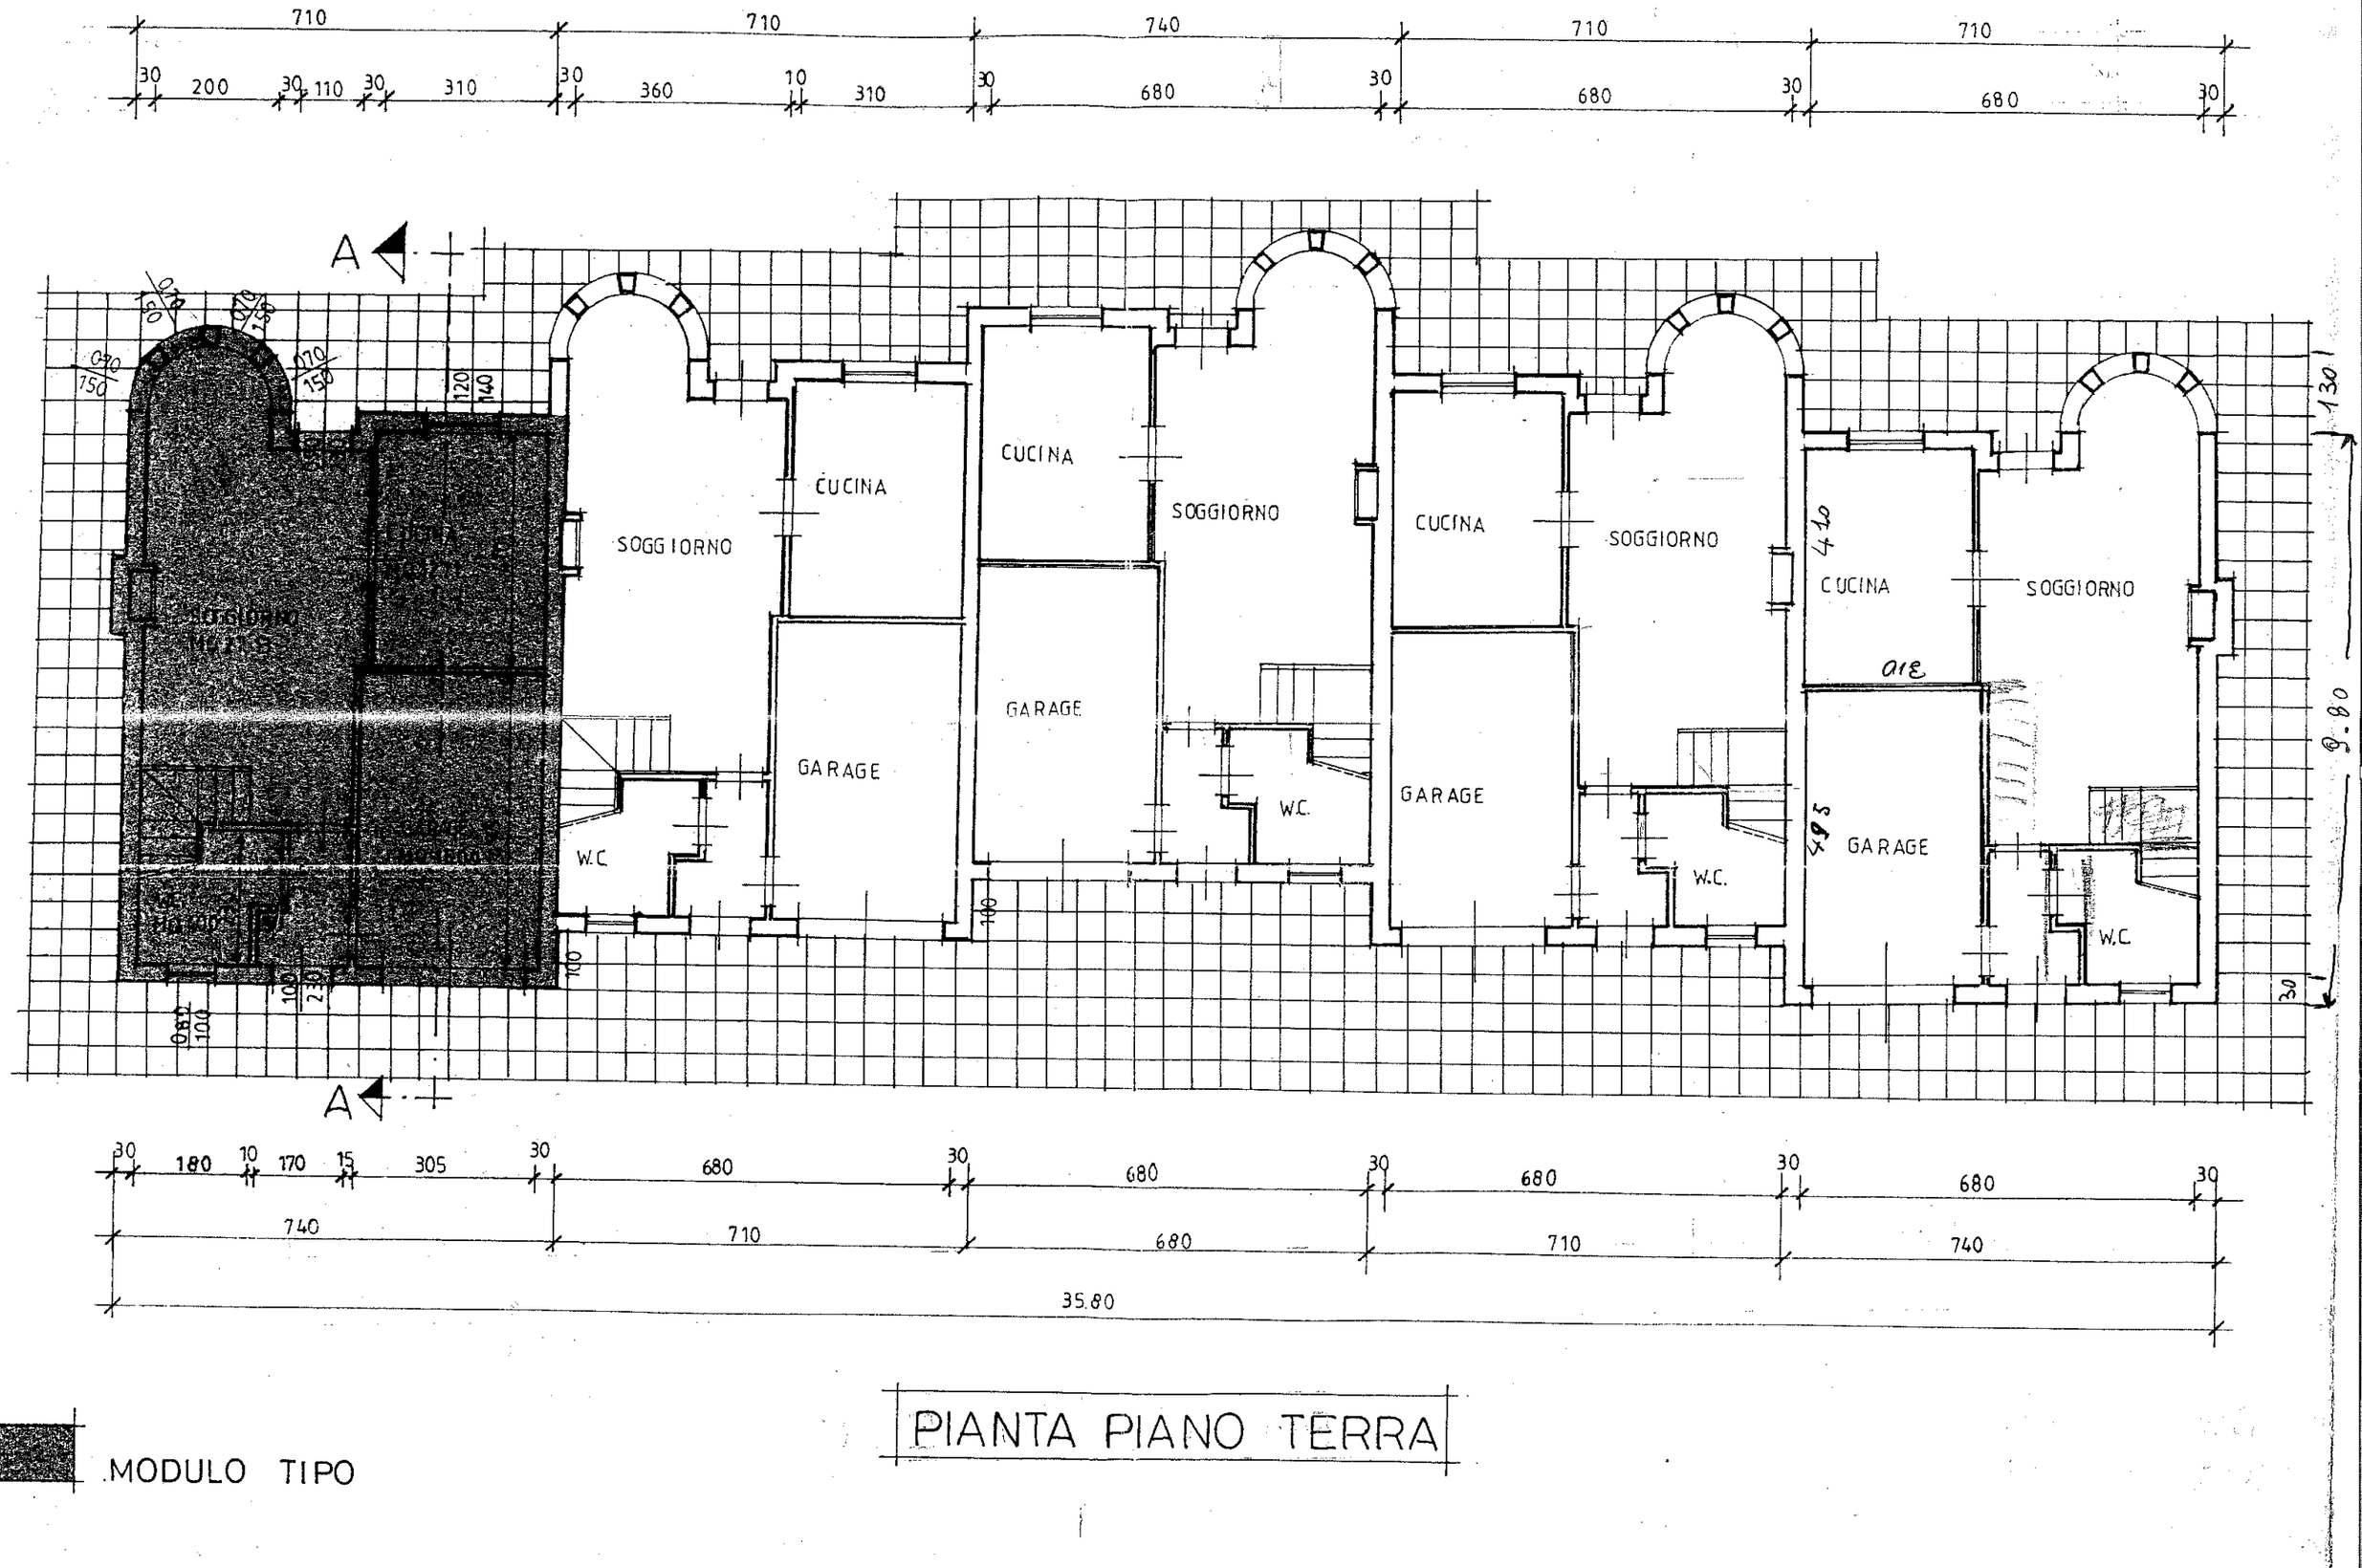

MODULO TIPO

PIANTA PIANO TERRA