

**Agenzia delle Entrate**  
**CATASTO FABBRICATI**  
Ufficio provinciale di  
Rovigo


Dichiarazione protocollo n. RO0070232 del 02/01/2019  
Comune di Ariano Nel Polesine  
Corso Del Popolo  
civ. 88

Identificativi Catastali:  
Sezione: 29  
Foglio: 60  
Particella: 60  
Subalterno: 4


Compilata da:  
Boscolo Bulleghin Paolo  
Iscritto all'albo:  
Geometri  
Prov. Venezia  
N. 02385

Planimetria  
Scala 1: 200

disimpegno  
h. 2,79

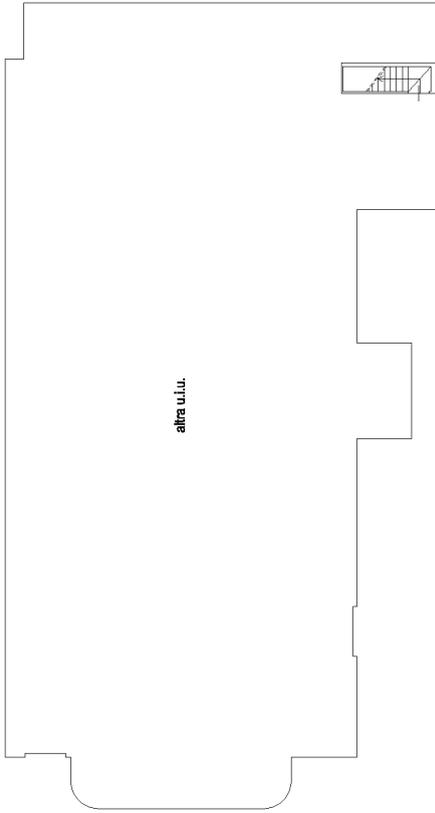

piano terra

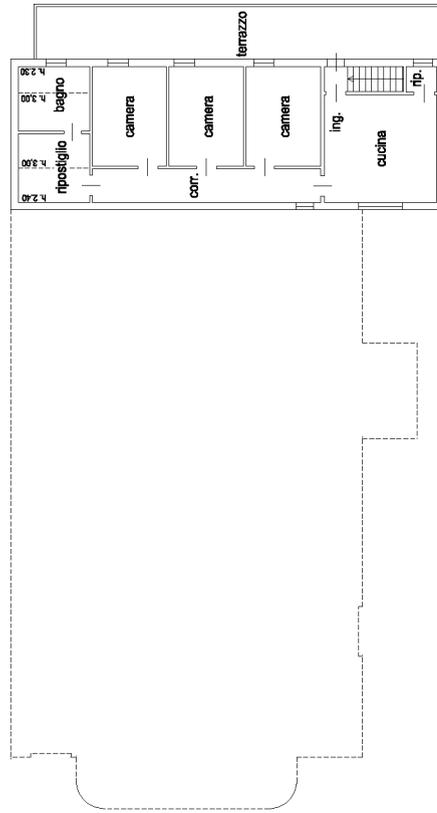

piano primo

