


Identificativi Catastali:
Sezione: TP
Foglio: 17
Particella: 296
Subalterno: 24


Compilata da:
Pietropolli Luigi
Iscritto all'albo:
Geometri
Prov. Rovigo

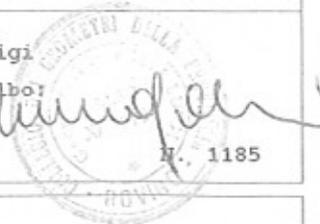

Mod. n. 1 Scala 1:200

SECONDO PIANO

H. 2,70 ml.

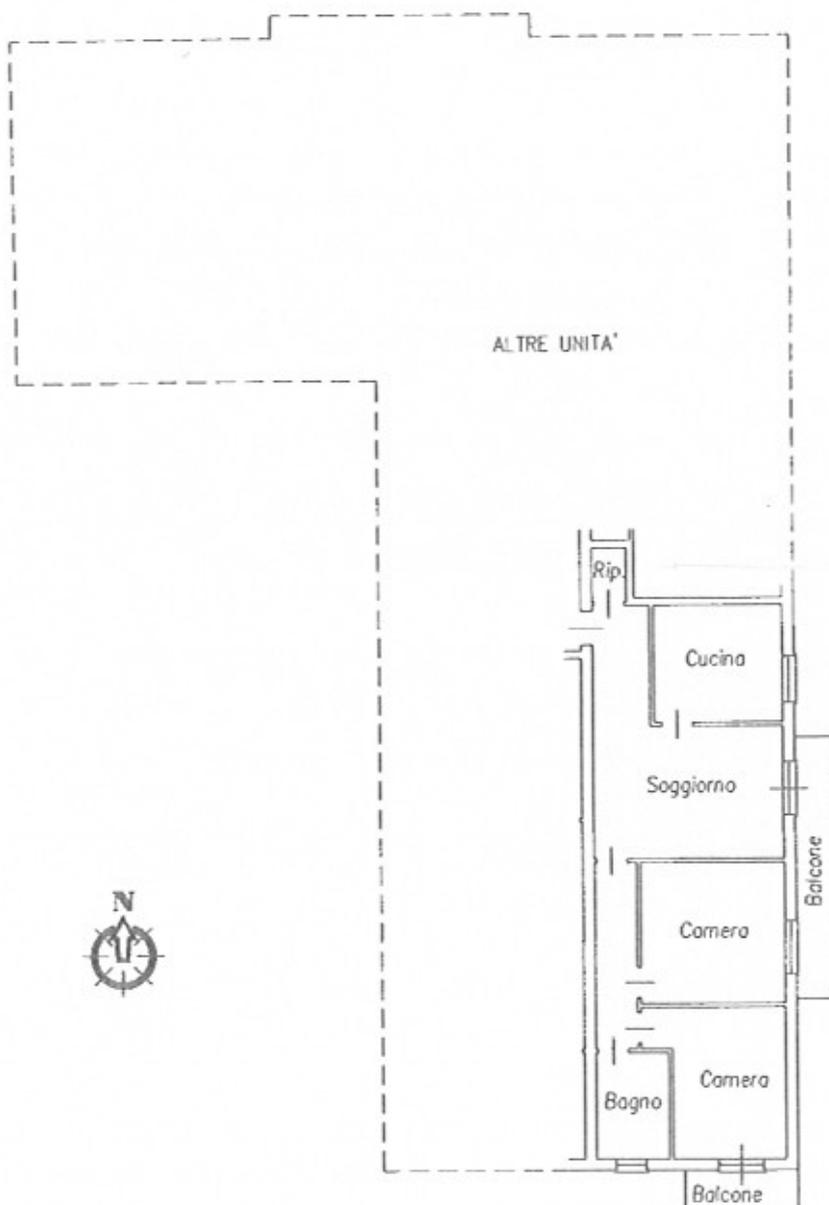

Agenzia del Territorio
CATASTO FABBRICATI
Ufficio Provinciale di
Rovigo

Dichiarazione protocollo n. _____ del _____
Planimetria di u.i.u. in Comune di Taglio Di Po
Via Roma

Identificativi Catastali:
Sezione: TP
Foglio: 17
Particella: 296
Subalterno: 11

Compilata da:
Pietropolli Luigi
Iscritto all'albo:
Geometri
Prov. Rovigo



Foglia n. 1 Scala 1:200

PIANO TERRA

H. 2,70 ml.




ELABORATO PLANIMETRICO


Compilato da:
Pietropolli Luigi
Iscritto all'albo:
Geometri
Prov. Rovigo N. 1185

**Agenzia del Territorio
CATASTO FABBRICATI
Ufficio Provinciale di
Rovigo**


Comune di Taglio Di Po		Protocollo n. RO0048375 del 13/06/2005	
Sezione: TP	Foglio: 17	Particella: 296	Tipo Mappale n. del
Dimostrazione grafica dei subalterni			Scala 1 : 500

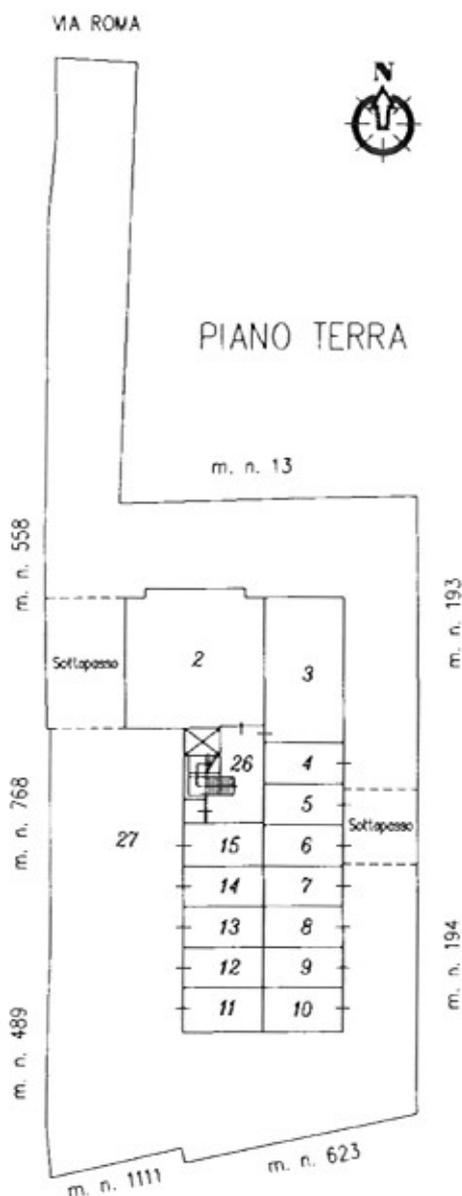

PRIMO PIANO

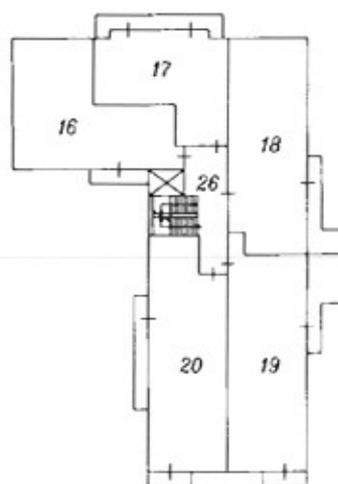

SECONDO PIANO

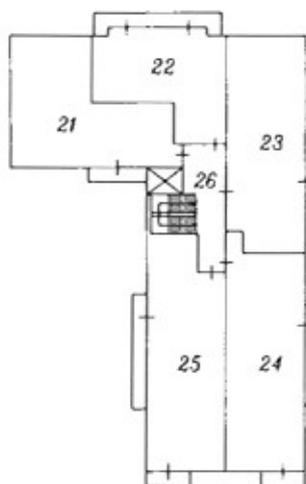

Ultima planimetria in atti