



Scheda n. 1 / IAVVCS Scala 1:200

Dichiarazione protocollo n. RO0048375 del 13/06/2005

Planimetria di u.i.u. in Comune di Taglio Di Po

Via Roma

civ.

Identificativi Catastali:

Sezione: TP

Foglio: 17

Particella: 296

Subalterno: 22

Compilata da:

Pietropolli Luigi


Iscritto all'albo:
Geometri

Prov. Rovigo

N. 11

SECONDO PIANO

H. 2,70 ml.

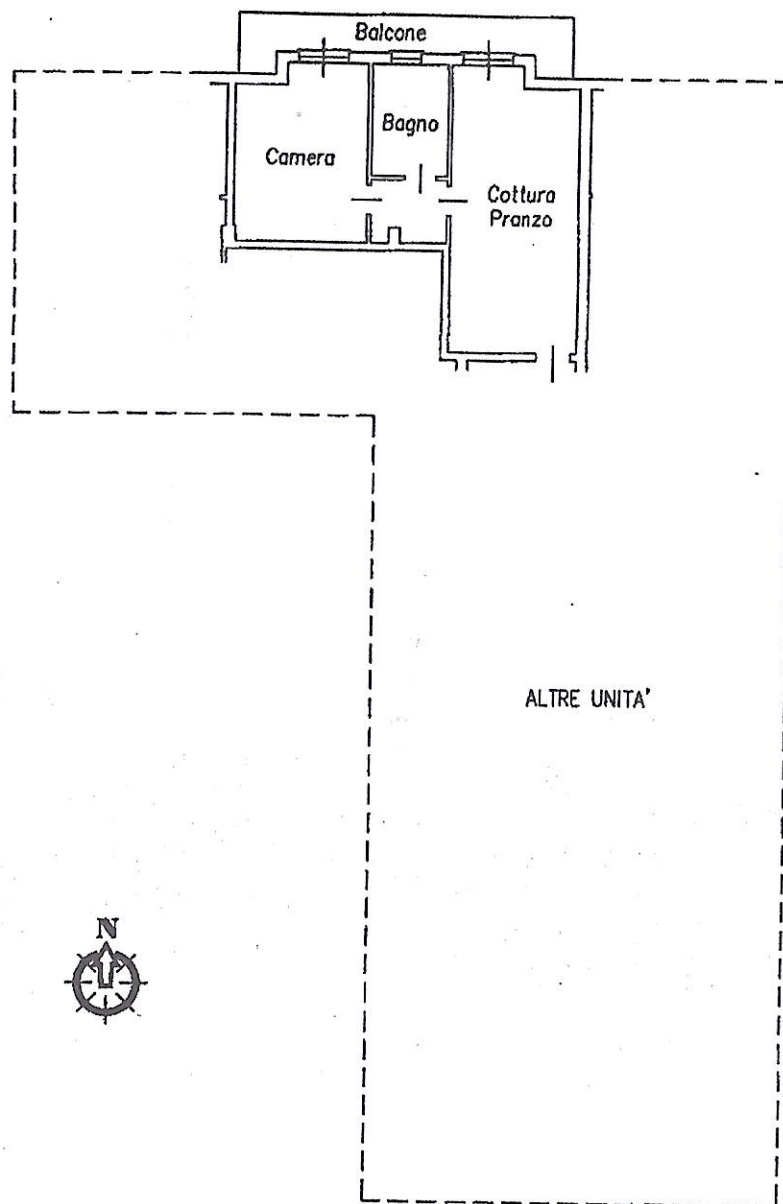

VIA ROMA piano: 2;

Ultima Planimetria in atti

Agenzia del Territorio
CATASTO FABBRICATI
Ufficio Provinciale di
Rovigo

Dichiarazione protocollo n. RO0048375 del 13/06/2005

Planimetria di u.i.u. in Comune di Taglio Di Po

Via Roma

civ.

Identificativi Catastali:

Sezione: TP

Foglio: 17

Particella: 296

Subalterno: 14

Compilata da:

Pietropolli Luigi

Iscritto all'albo:
Geometri

Prov. Rovigo

N. 1185

Scheda n. 1

Scala 1:200

PIANO TERRA

H. 2,70 ml.

ALTRE UNITA'

Garage

ALTRE UNITA'



Ultima Planimetria in atti