


1
2
Agenzia del Territorio
CATASTO FABBRICATI
Ufficio Provinciale di
Rovigo

Dichiarazione protocollo n. _____ del _____	
Planimetria di u.i.u. in Comune di Taglio Di Po	
Via Romea _____ civ. _____	
Identificativi Catastali:	Compilata da: Duo' Armando
Sezione: TP	Iscritto all'albo: Geometri
Foglio: 15	Prov. Rovigo _____ N. 119.
Particella: 251	
Subalterno: 21	

cheda n. 1 Scala 1:100

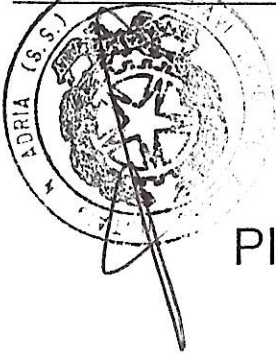

PIANO PRIMO h=2.70

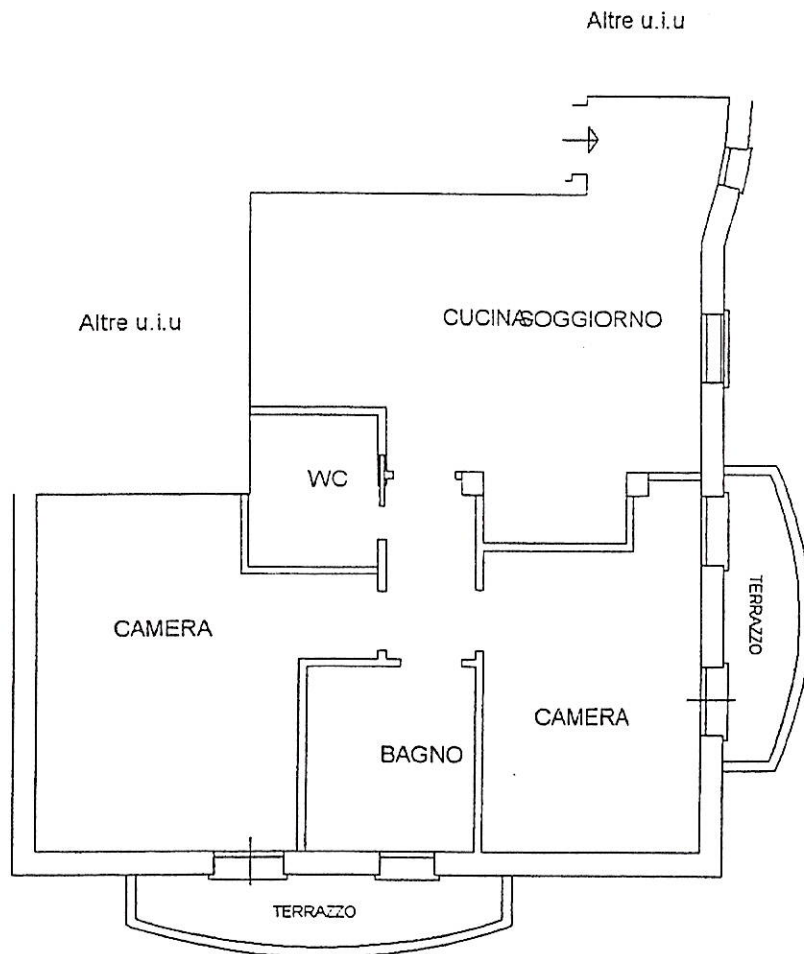

13 GIU. 2006



Agenzia del Territorio
CATASTO FABBRICATI
Ufficio Provinciale di
Rovigo

Scheda n. 1

Scala 1:100

Dichiarazione protocollo n. _____ del _____	
Planimetria di u.i.u. in Comune di Taglio Di Po	
Via Romea _____ civ. _____	
Identificativi Catastali: Sezione: TP Foglio: 15 Particella: 251 Subalterno: 15	Compilata da: Duo' Armando Iscritto all'albo: Geometri Prov. Rovigo _____ N. 1194

PIANO TERRA h=2.70

Altre u.i.u

GARAGE

13 GIU. 2006

