




NUOVO CATASTO EDILIZIO URBANO

(R. DECRETO-LEGGE 13 APRILE 1929, N. 1123)

Planimetria dell'immobile situato nel Comune di TACUGO DI PO Via LOC. GORNO SULLAN VIA ROMA
Ditta CREPALDI TRONICLIO DATO A TACUGO DI PO L. 15.01.1922
Allegata alla dichiarazione presentata all'Ufficio Tecnico Erariale di RONICO

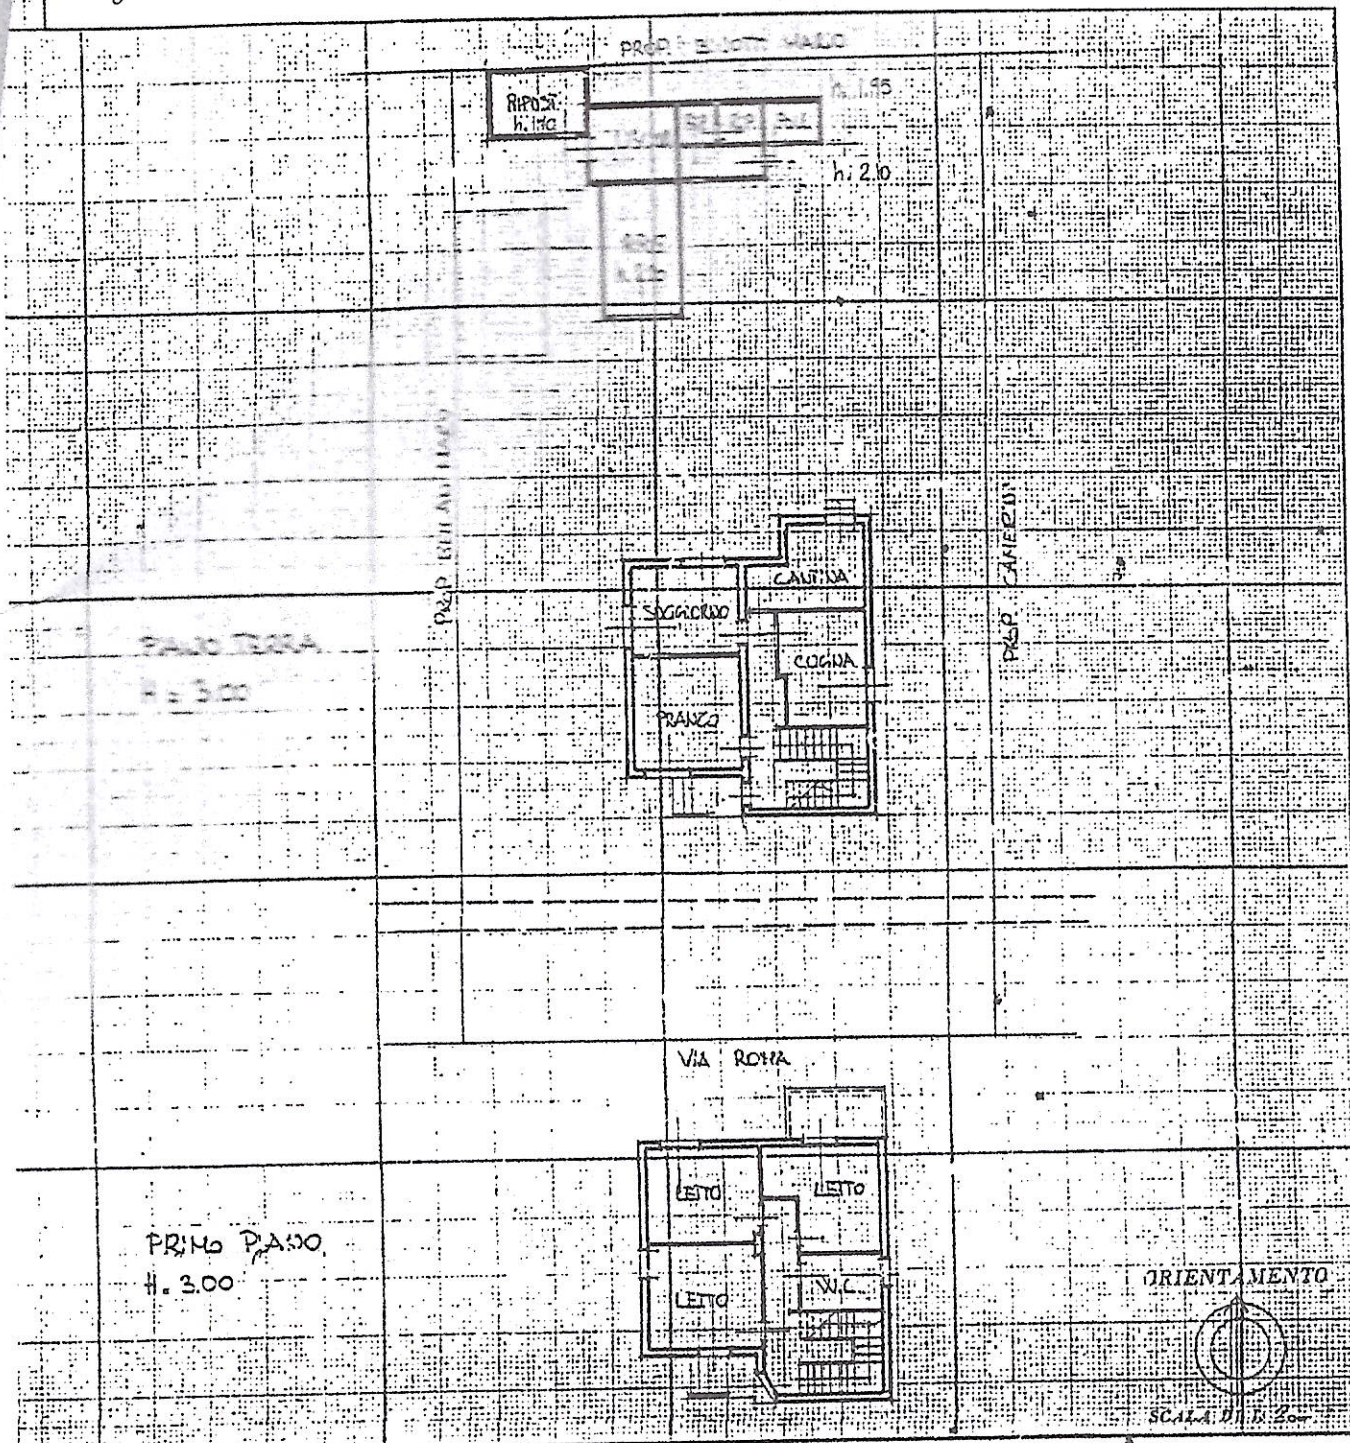

SPAZIO RISERVATO PER LE ANNOTAZIONI D'UFFICIO	
DATA	
PROT. N°	9
	104
	1
	1673

Completata dal GEOM. BELIAN
(Firma, nome e cognome del tecnico)
LOSCINO
Iscritto all'Albo dei GEOMETRI
della Provincia di RONICO
DATA 20.05.1936
Firma: _____

Allegato "Buone" n. 101818/41677 M

MODULARI
F. 1. 1986 486



MINISTERO DELLE FINANZE

Mod. A (Nuovo Catasto Edilizio Urbano)

DIREZIONE GENERALE DEL CATASTO E DEI SERVIZI TECNICI ERARIALI

Lire
200


NUOVO CATASTO EDILIZIO URBANO

(D. DECRETI-LEGGE 12 APRILE 1939, N. 632)

Planimetria dell'immobile situato nel Comune di TAGLIO DI PO Via LOC. CORRADO SULLA VIA ROMA

Ditta CREPALDI TROVIGLIO NATA A TAGLIO DI PO IL 15.01.1922

Allegata alla dichiarazione presentata all'Ufficio Tecnico Erariale di Rovigo

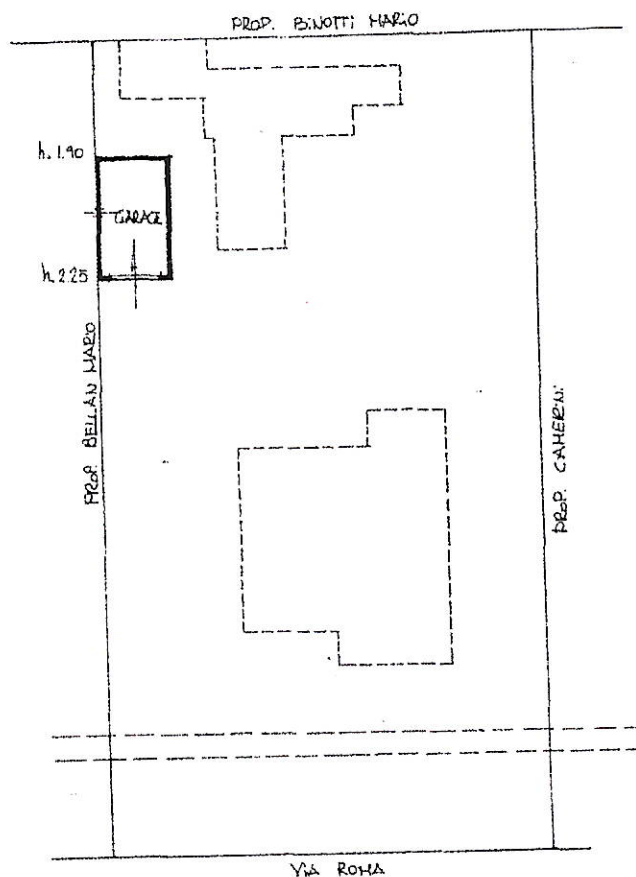

ORIENTAMENTO



SCALA DI 1: 200

SPAZIO RISERVATO PER LE ANNOTAZIONI D'UFFICIO

DATA 25.5.1986

PROT. N° 10.86

8

100

2

1073


Compilato dal CESH BELLAN
(Titolo, nome e cognome del tecnico)
LU: CUNO

Iscritto all'Albo dei GEOMETRI
della Provincia di ROVIGO

DATA 20.05.1986

Firma:

CUNO

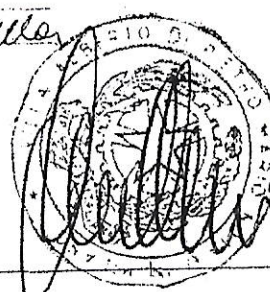

Proprietà

Rossiniello Sinfelti

Catasto dei Fabbricati - Situazione al 06/03/2019 - Comune di TAGLIO DI PO (L.026) - < Sez. Urb.: VO - Foglio: 9 - Particella: 104 - Subalterno: 2 >
VIA MESSINA piano: T-1;

Ultima planimetria in atti

Data presentazione: 05/06/1986 - Data: 06/03/2019 - n. T92518 - Richiedente: VLLLRT54D23F205P
Totale schede: 1 - Formato di acquisizione: A3(297x420) - Formato stampa richiesto: A4(210x297)