




planimetria

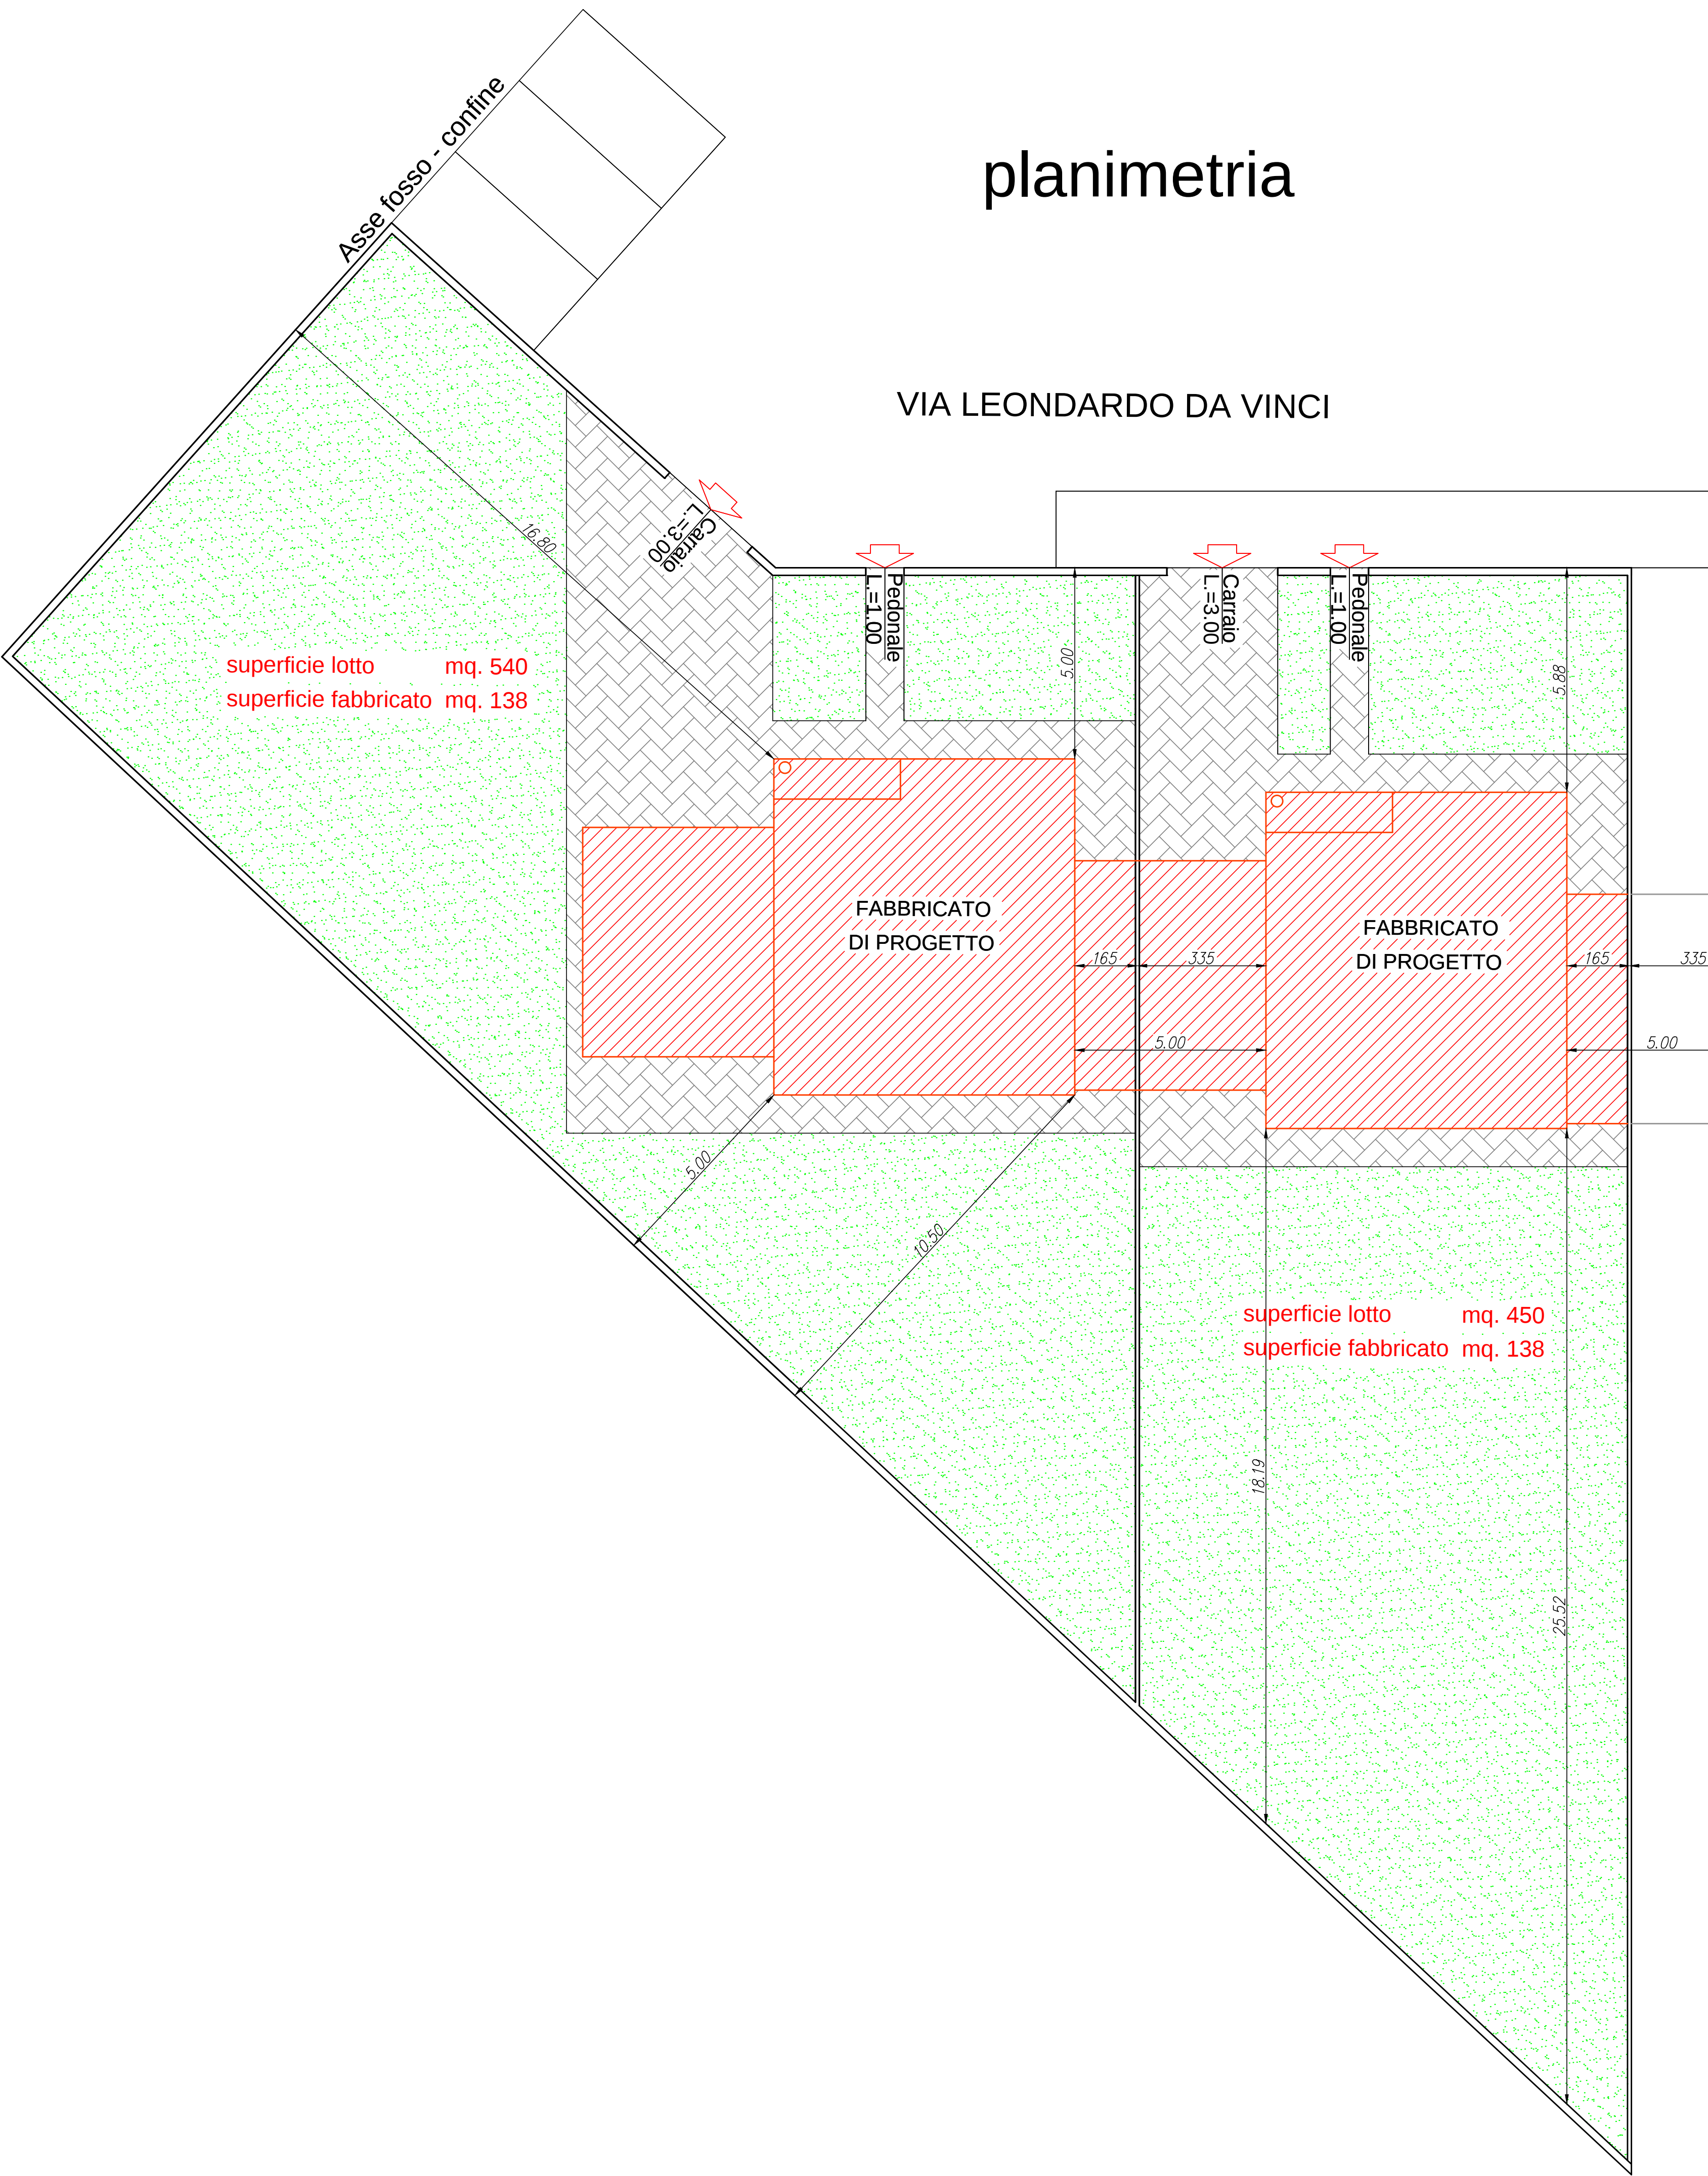


Pianta piano terra

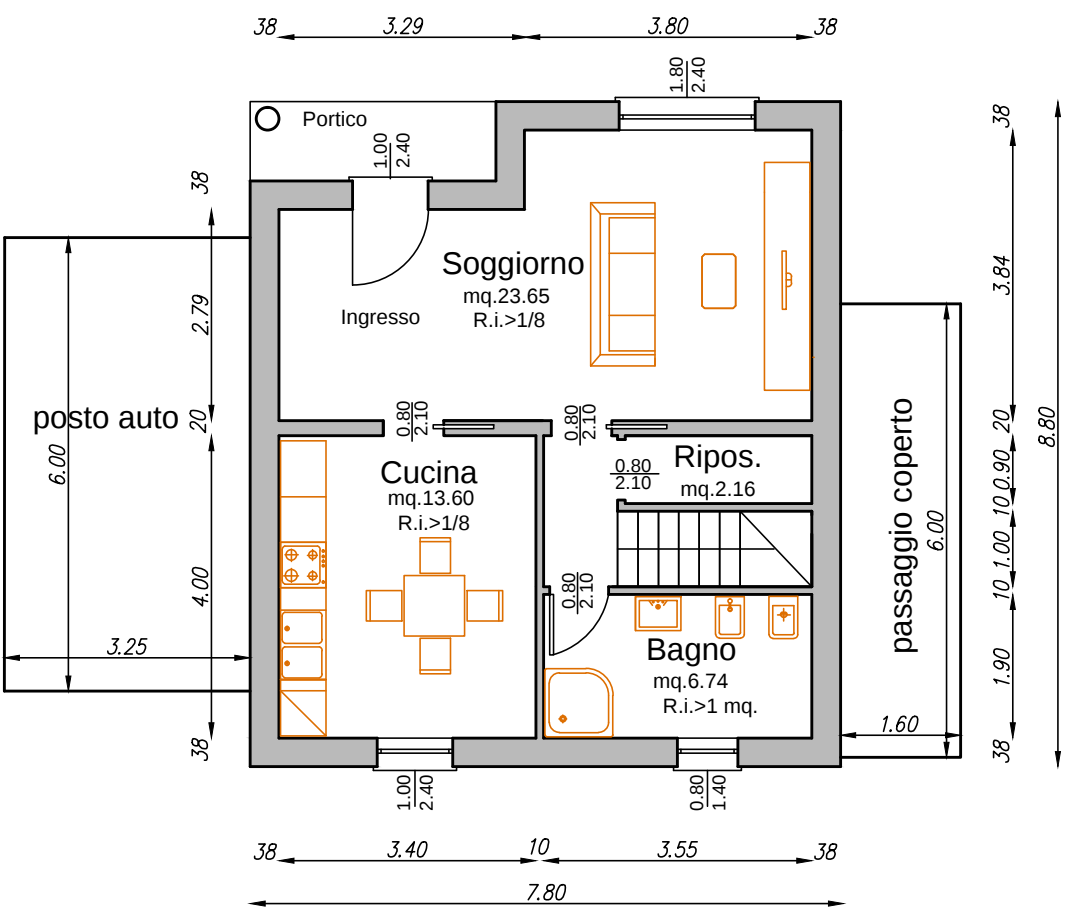


Pianta piano primo

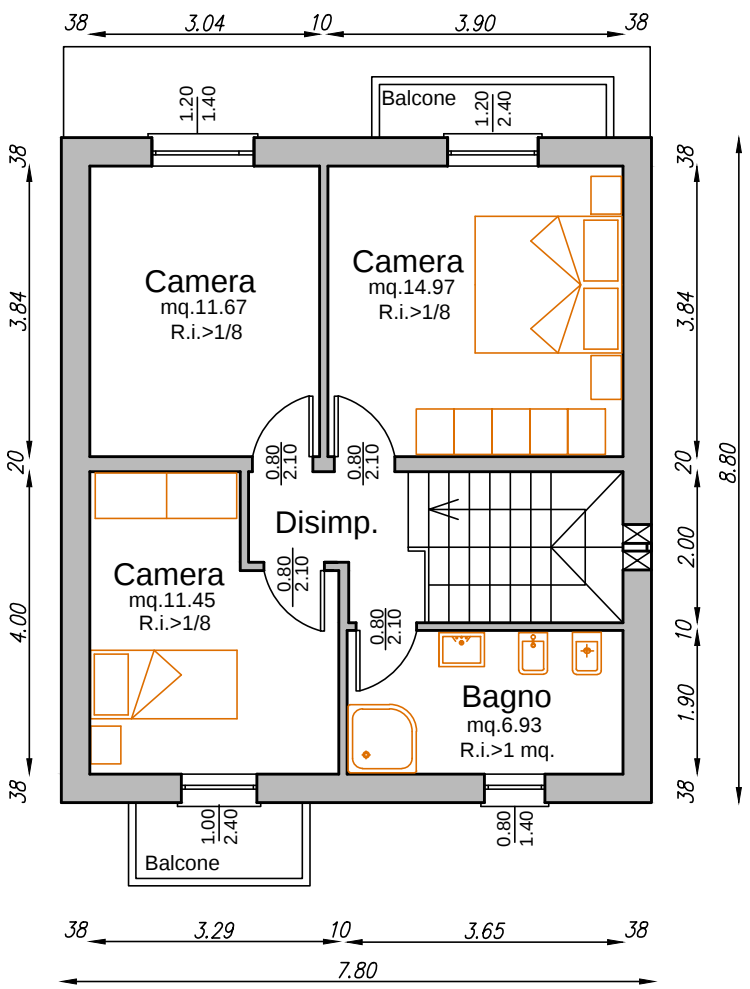

Pianta tetto

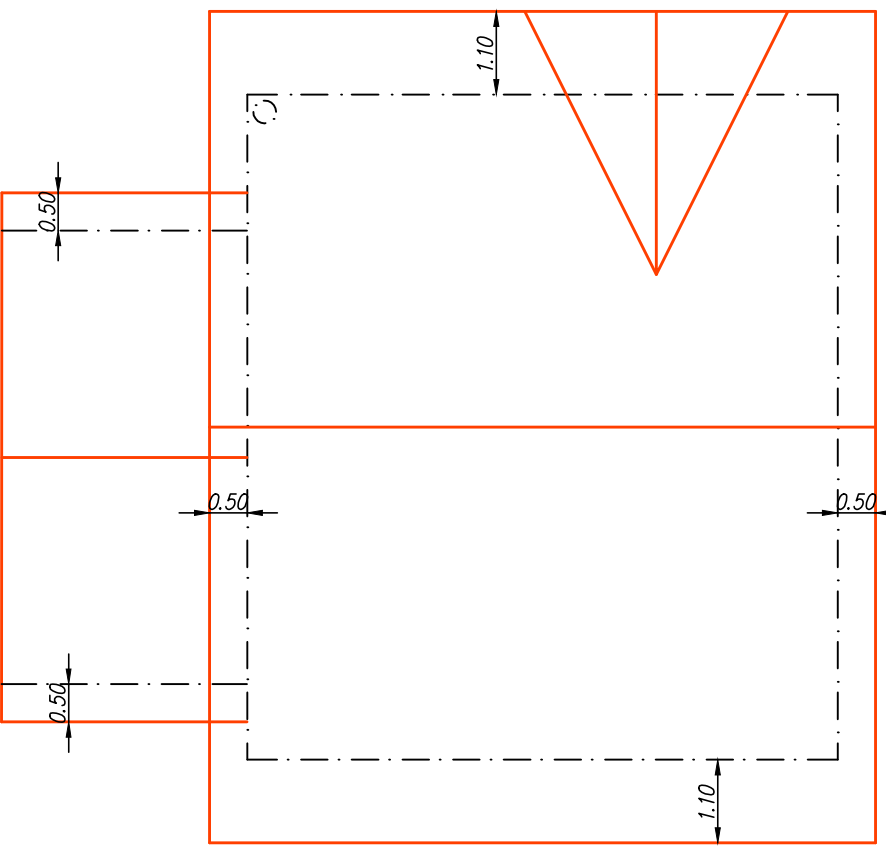

Sezione

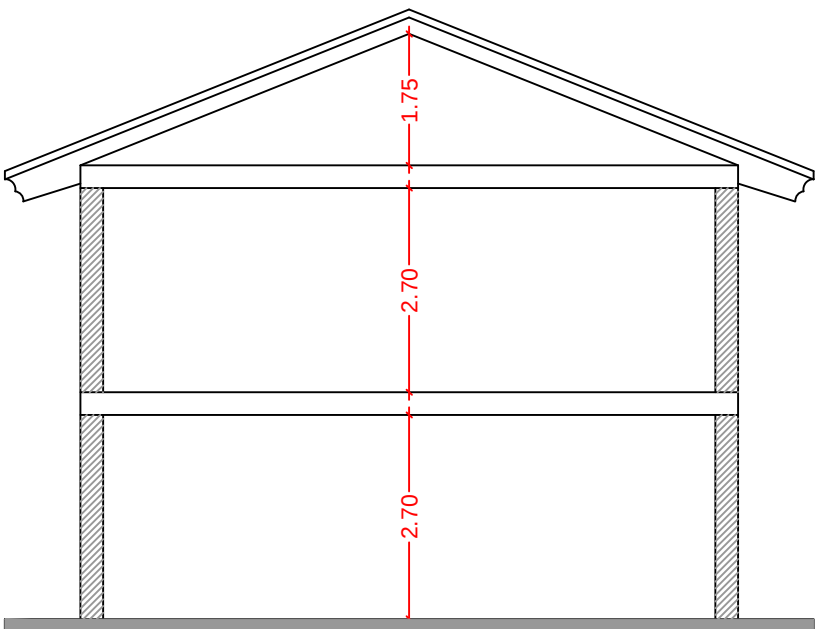

Prospetto Ovest



Prospetto Est



Prospetto Sud



Prospetto nord

